

MAPA SYTUACYJNO - WYSOKOŚCIOWA

skala 1 : 500

do celów projektowych

Mapa powstała w wyniku powiększenia fotomechanicznego mapy w skali 1: 1000
 woj. łódzkie
 powiat łęczycki
 gm. Świnice Warckie
obręb ŚWINICE OSIEDLE
 ark. 435.123.212.1; 435.123.212.2; 435.123.212.4

nie wyklucza się istnienia w terenie urządzeń podziemnych nie wykazanych na niniejszym szkicu, mapie, które nie zostały odnalezione podczas wykonywania pomiarów lub nie były zgłoszone do inwentaryzacji przed zasypaniem albo dla których brak informacji branżowych.

Mapę wykonał:


geodeta uprawniony
Henryk Gabryelski
 Henryk Gabryelski
 upr. zaw. nr 13103

Łęczyca dn. 31.03.2008

STAROSTA POWIATU ŁĘCZYCKIEGO
 POWIATOWY OŚRODEK DOKUMENTACJI
 GEODEZYJNEJ I KARTOGRAFICZNEJ W ŁĘCZYCY

W obszarze oznaczonym (imię.....) dokonano aktualizacji treści mapy zasadniczej. Dokumenty z pomiaru uzupelniającego przyjęto do zshbu powiatowego w dniu 31.03.08 i zaewidencjonowano pod nr 1245-8/08
 Niniejsza mapa może służyć do celów projektowych.
 Projektowane obiekty budowlane wymagające pozwolenia na budowę (podlegające wytyczeniu i inwentaryzacji powykonawczej) przez jednostki uprawnione do wykonywania prac geodezyjnych
 Łęczyca, dnia 31.03.08

inż. Sylwester Wierzbowski
 Inspektor w Wydziale Geodezji, Kartografii,
 Katastru i Gospodarki Nieruchomościami

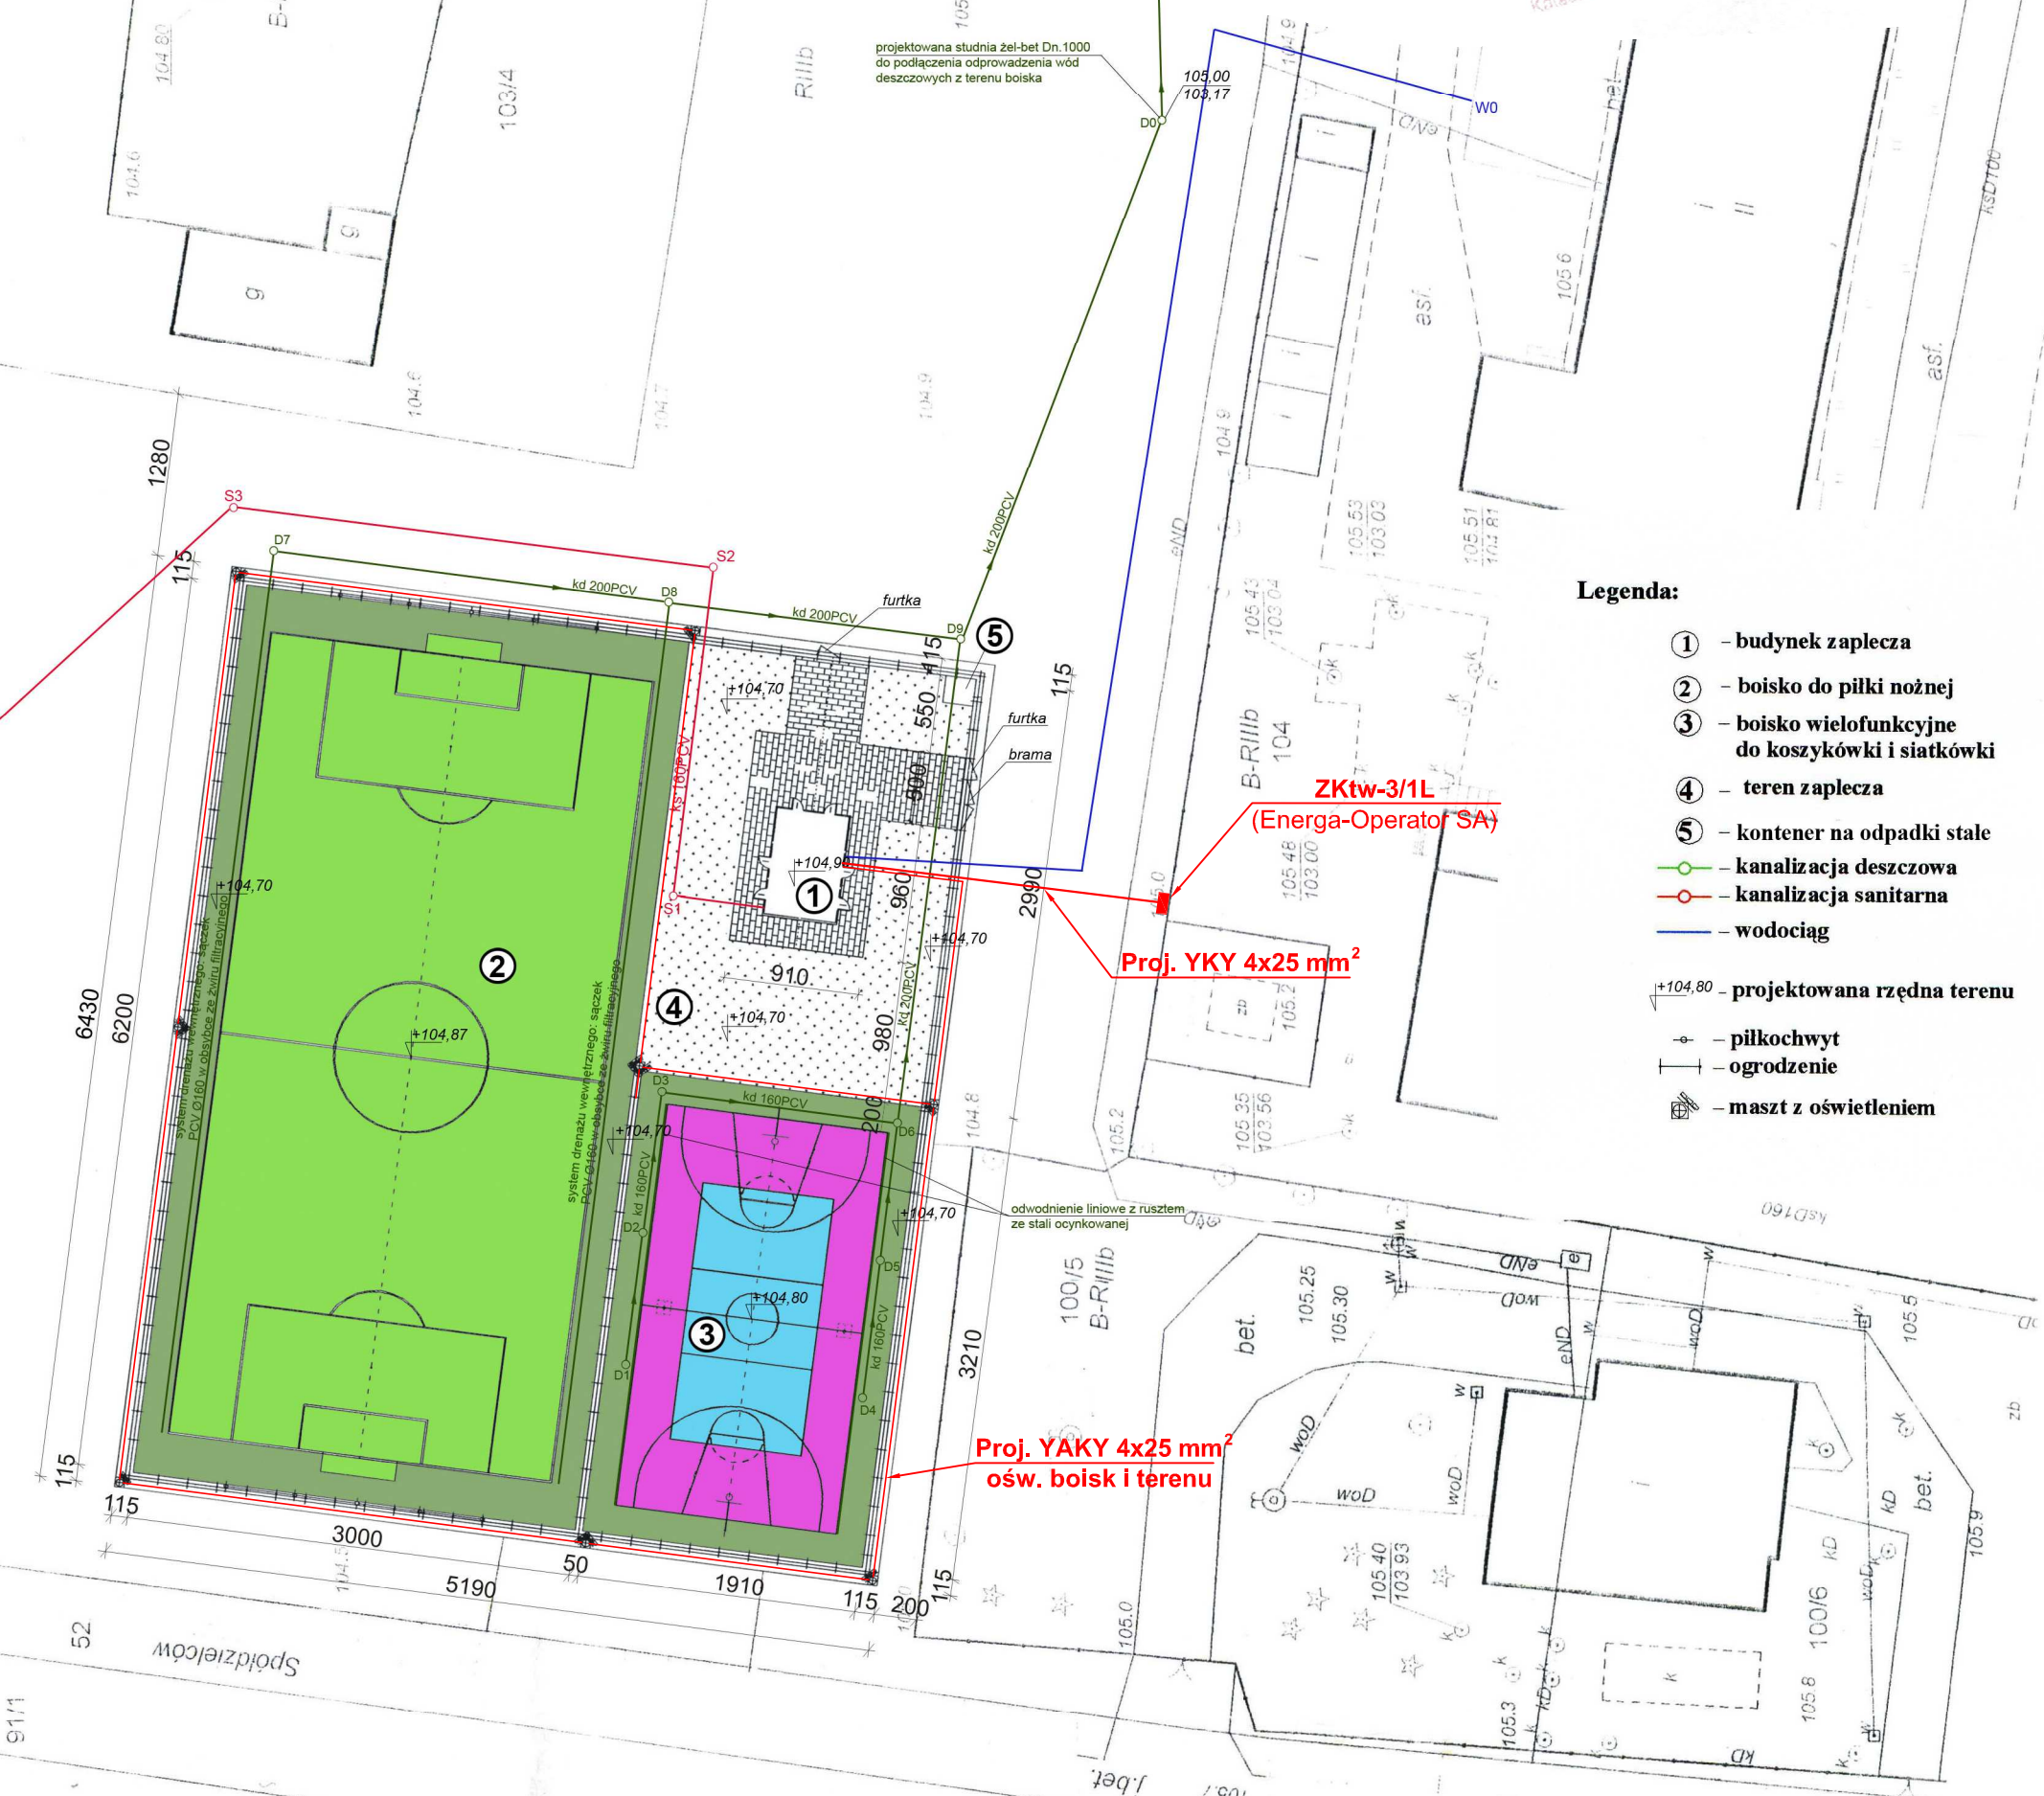

Legenda:

- ① - budynek zaplecza
- ② - boisko do piłki nożnej
- ③ - boisko wielofunkcyjne do koszykówki i siatkówki
- ④ - teren zaplecza
- ⑤ - kontener na odpadki stałe
- kanalizacja deszczowa
- kanalizacja sanitarna
- wodociąg
- +104,80 - projektowana rzędna terenu
- piłkochwyty
- ogrodzenie
- maszt z oświetleniem

Temat	Projekt Architektoniczno-Budowlany Boisk Sportowych Orlik 2012	
Obiekt	Boiska Sportowe Orlik 2012	
Adres	Świnice Warckie, Działka nr 100/4, 103/3	
Inwestor	Gmina Świnice Warckie, ul.Szkolna 1	
Rysunek	Projekt Zagospodarowania Terenu Wraz z Przyłączami	
Autor	mgr inż. Witold Krysiak nr ewid.GAN 1/80; nr ewid.UAN 30/85	
Asyst.Proj.	mgr inż. Piotr Ziętek	
Data	10/2008	Skala 1:500