

**MAPA SYTUACYJNO - WYSOKOŚCIOWA**  
**skala 1:1000**  
**wyplot 1:500**  
**DO CELÓW PROJEKTOWYCH**

**woj. łódzkie**  
**powiat łęczycki**  
**gmina Świnice Warckie**  
**obwód CHWALBORZYCE**  
**ark. 435.114.143**  
**435.114.144**  
**435.114.153**


**Mapę wykonał :**


**geodeta uprawniony**  
**Henryk Gabryelski**  
**upr. zaw. nr 13103**

**Łęczyca, dn. 30.09.2008 r.**

[illegible]

nie wyklucza się istnienia w terenie urządzeń podziemnych nie wykazanych na ni-  
ejszym szkicu, mapie, które nie zostały  
zdiagnozowane podczas wykonywania pomie-  
w lub nie były zgłoszone do inwentaryzacji  
przed zasypaniem albo dla których brak  
funkcyj, branżowych.

 

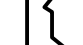	<b>M P R O J E K T</b> <b>MIASTOPROJEKT ŁĘCZYCA</b>	
	99-600 ŁĘCZYCA ZWONKOWA 10/7	TEL. 24771-10-77 FAX. 24771-10-08
108 Przebudowa drogi gminnej w miejscowości Chwaliborzyce gmina Świnice Warckie (działka ew. nr 418)		
<b>LSV</b>	Inwestor: Gmina Świnice Warckie	data: 11.2008
	Rysunek: Plan zagospodarowania terenu	nr umowy: nr rysunek: 2 skala: 1:500
Projektant:	inż. Henryk Bugał	
Asystent:	mgr inż. Paweł Jodanilewski	