



PRZEKRÓJ KONSTRUKCYJNY

SKALA 1 : 50

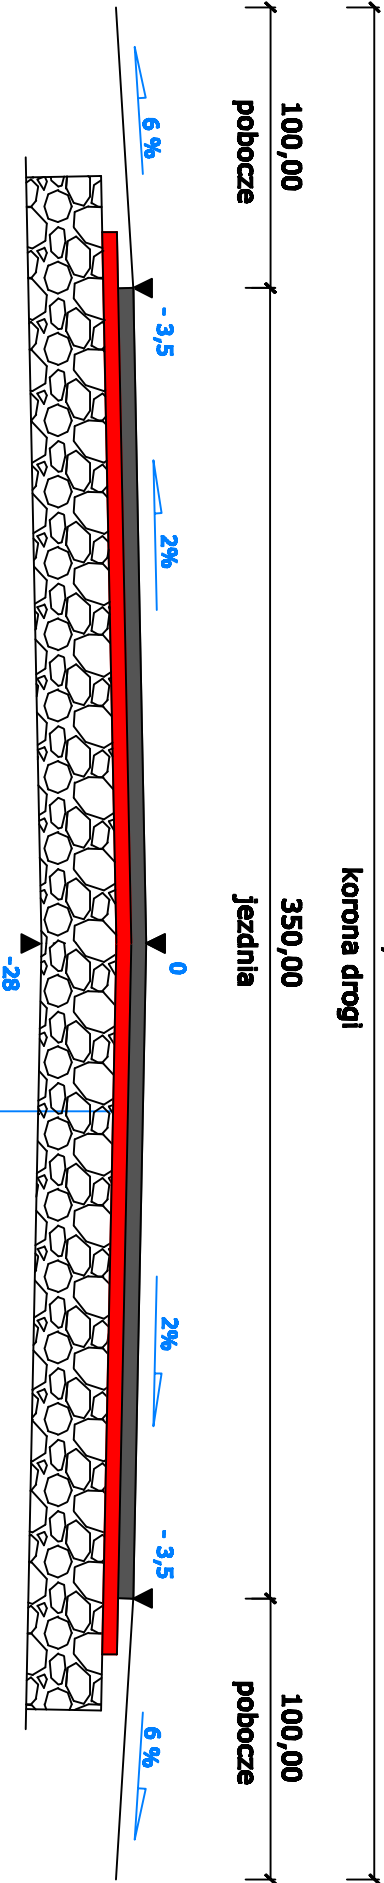


SZCZEGÓŁ KONSTRUKCYJNY

15 cm 25 cm

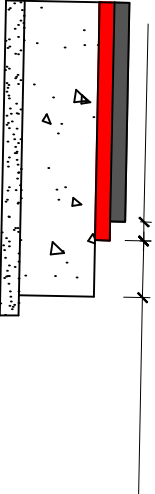

4	3	2	1

1	warstwa ścielająca z betonem asfaltowego KR1 grub. 3 cm (0/0,8) wg PN-S-96025
2	warstwa wiążąca z betonem asfaltowego KR1 grub. 5 cm (0/1,2,8) wg PN-S-96025
3	podbudowa zasadnicza z kruszywa łamanego szab. mech. wg PN-B-11112 grub. 8 cm
4	podbudowa pomocnicza z kruszywa łamanego szab. mech. wg PN-B-11112 grub. 12 cm

	M P R O J E K T M I A S T O P R O J E K T Ł Ę C Z Y C A 99-100 ŁĘCZYCA DNAROCZNA 50/7 TEL. 693-449-2177 FAX 247271-25-06	
	Przebudowa drogi gminnej w miejscowości Chwałborzyce gmina Świnice Warckie (działka ew. nr 418)	
Inwestor: Gmina Świnice Warckie	data: 11.2008	
Rysunek: Przekrój konstrukcyjny	nr umowy:	
	nr rysunku: 3	
	skala: 1:50	
Projektant:	inż. Henryk Bugaj	
Asystent:	mgr inż. Paweł Jordanowski	