



PRZEKRÓJ POPRZECZNY PRZEZ PRZEPUST W KM 0+003,26 - SKRZYŻOWANIE Z DROGĄ POWIATOWĄ NR 2523E


SKALA 1 : 50

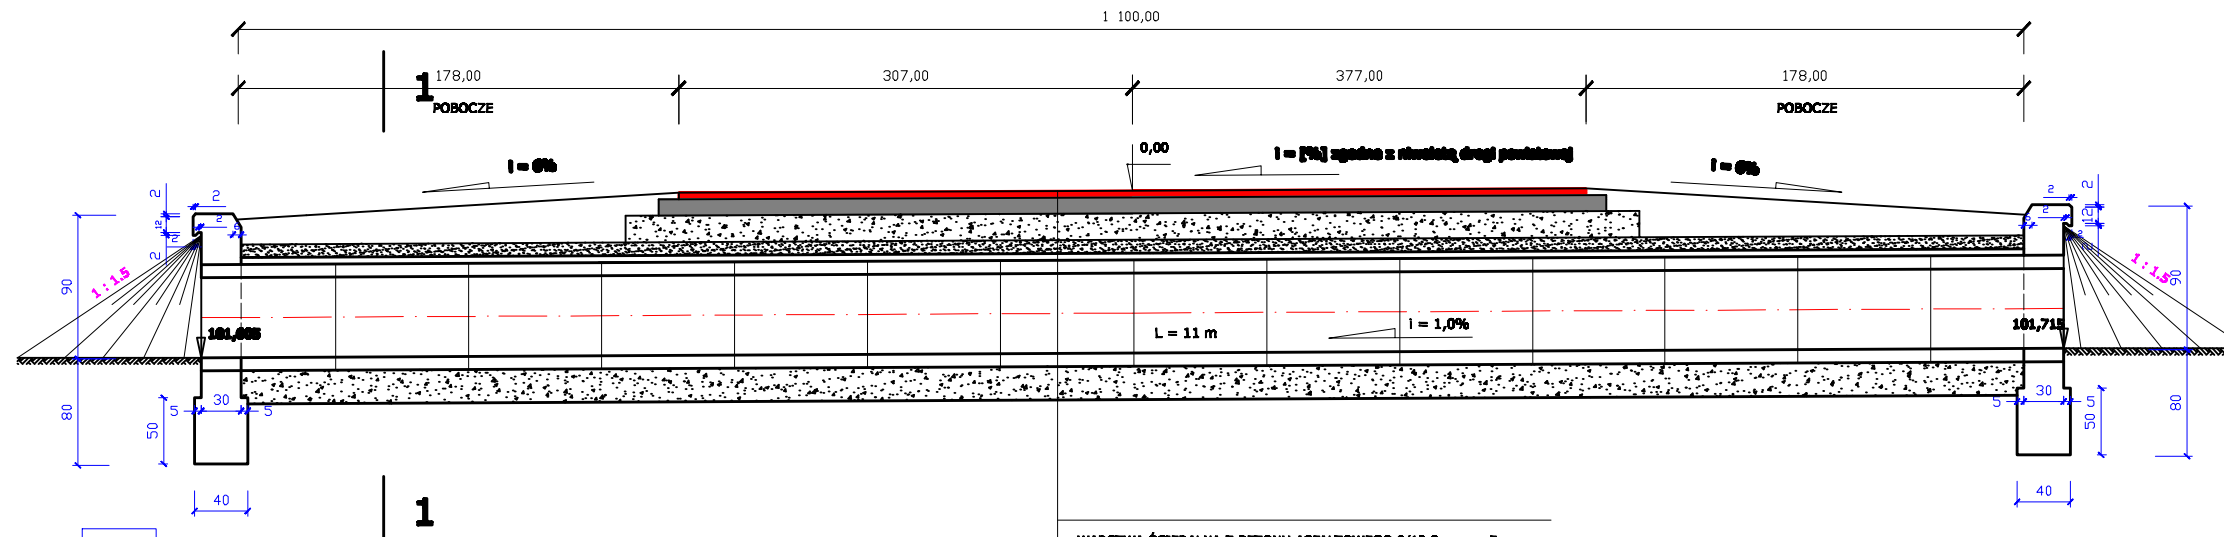


WARSTWA ŚCIERALNA Z BETONU ASFALTOWEGO 0/12,8 mm gr 5 cm
WARSTWA WIAŻĄCA Z BETONU ASFALTOWEGO 0/16 mm gr 7 cm
PODBUDOWA Z KRUSZYWA ŁAMANEGO STAB. MECHANICZNIE GR 20 cm
ŁAWA Z KRUSZYWA ŁAMANEGO 0/31,5mm GR 25 cm

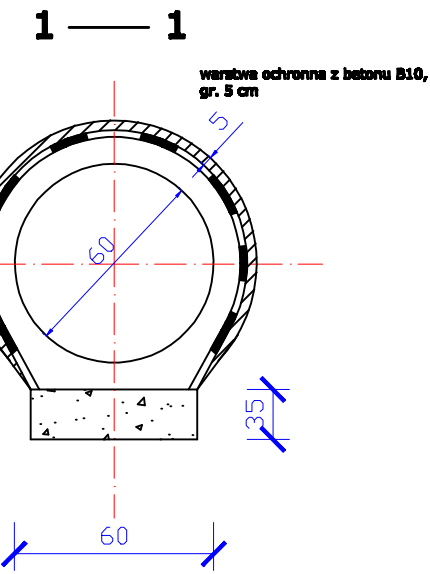

SZCZEGÓŁ STYKU RUR SKALA 1:20

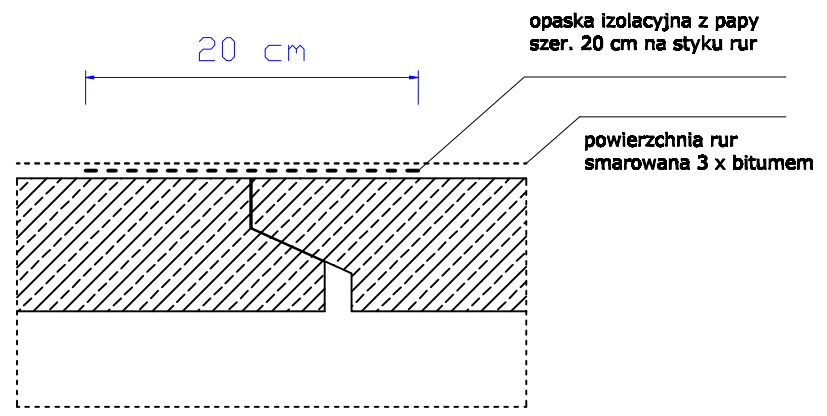

 BIURO PROJEKTOWE PROJEKTOWA, INŻYNIERIA, WYKONANIE mgr inż. Paweł Jodanowski		ul. Dębowa 177 24-100 Żelazna tel. 66-46-46-66
Przebudowa nawierzchni drogi gminnej w miejscowości Płaski, Rogów Wola Świniecka, działki nr 211, 237, 160, 183		
Inwestor : Gmina Świnica Warcida	data :	nr umowy :
Rys. : przepust w dr. powiatowej	nr rysunku :	skala 1:50
projektant :	inż. Henryk Bugaj	
asystent :	mgr inż. Paweł Jodanowski	