


# PRZEKRÓJ KONSTRUKCYJNY


SKALA 1 : 50

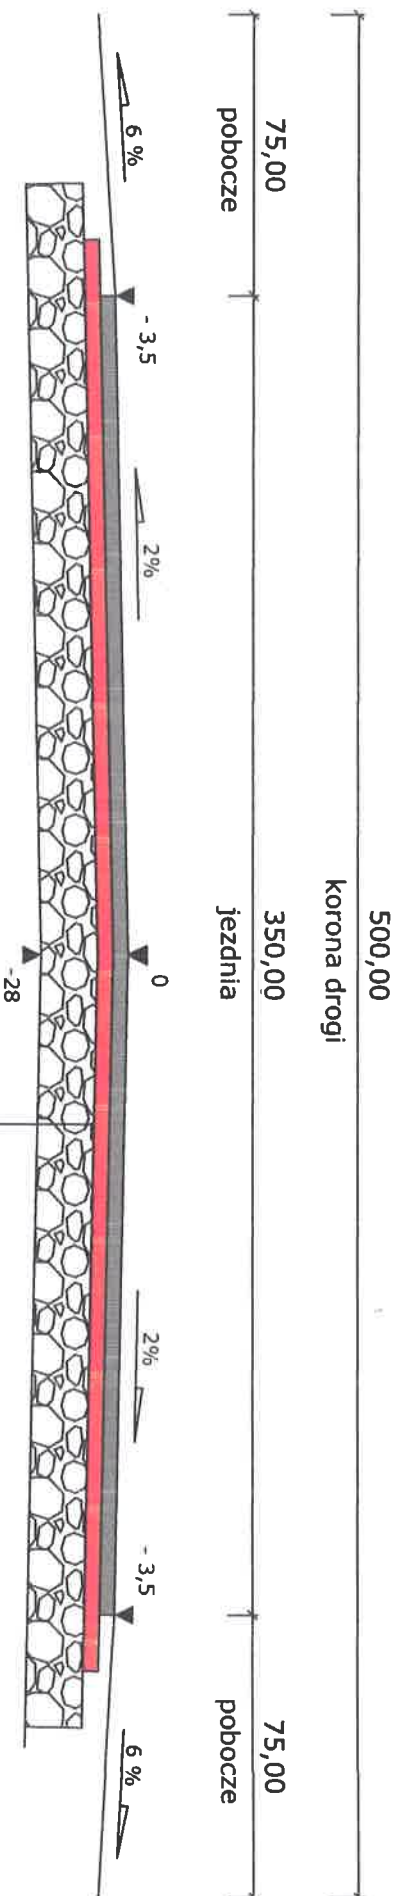

## SZCZEGÓŁ KONSTRUKCYJNY

15 cm

25 cm

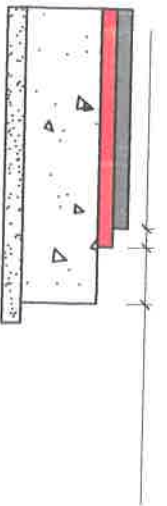

1	warstwa ścieralna z AC 8 S 50/70. gr. 4 cm
2	warstwa wiążąca z AC 11 W 50/70 gr. 4 cm
3	warstwa podbudowy z kr. łamanego stab. mechanicznie gr. 20 cm
4	podłoże gruntowe G1

1
2
3
4

**MIASTOPROJEKT LĘCZYCA**  
 99-100 LĘCZYCA  
 DWORCOWA 50/7  
 TEL. 693-449-277  
 FAX 24771-29-08  
 miastoprojekt@op.pl

Przebudowa dróg gminnych nr 104459E i 104467E

Investor: Gmina Świnice Warckie

Rysunek: Przekrój konstrukcyjny

Projektant: mgr inż. Paweł Jodanlewski

uprawnienia budowlane do projektowania  
 bez ograniczeń w specjalności drogowej  
 100/1137/2006/OP