



km 0+072,67 - 0+091,13
odcinek przejściowy

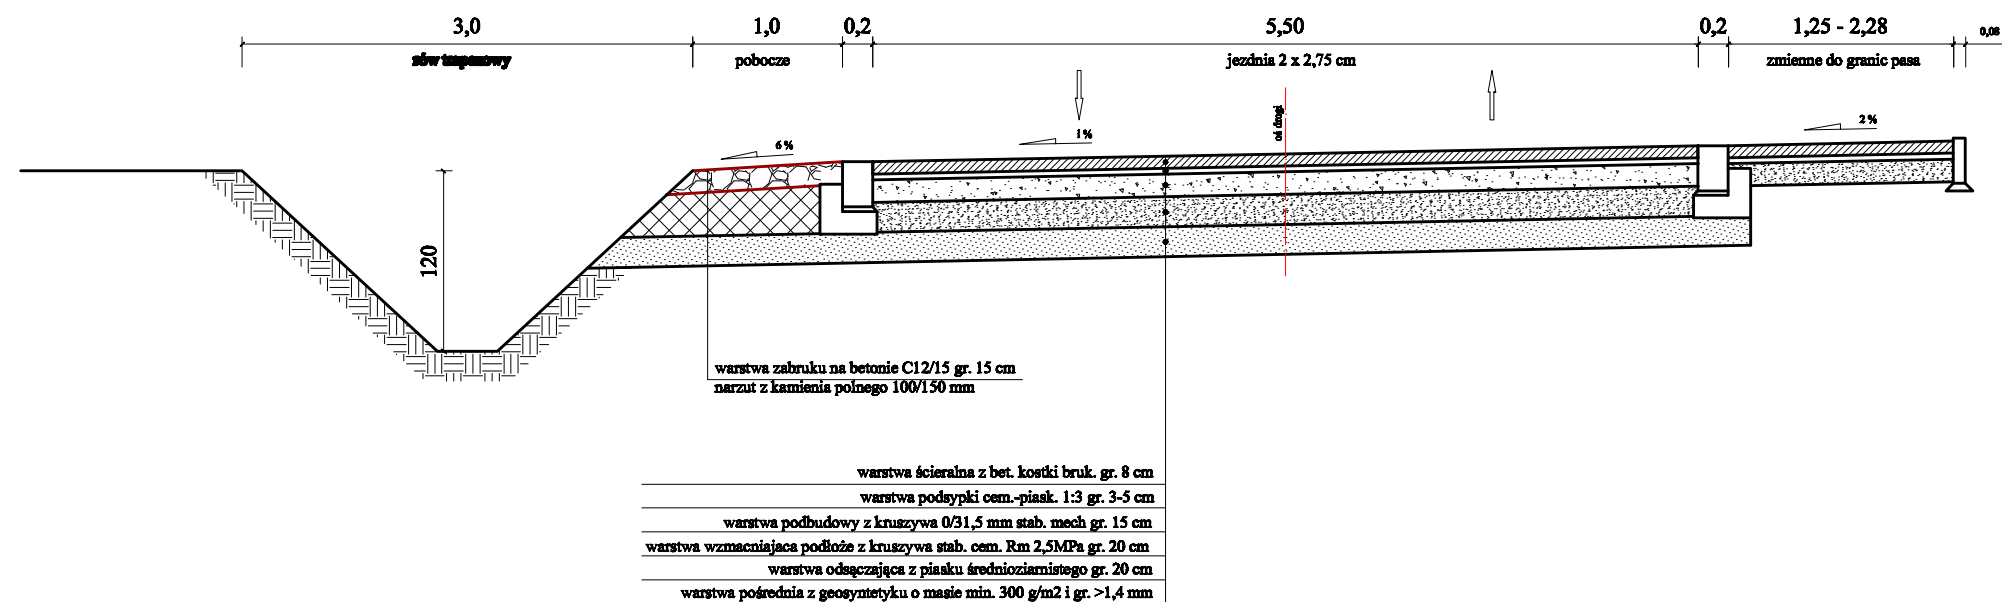

km 0+091,13 - 0+110,97

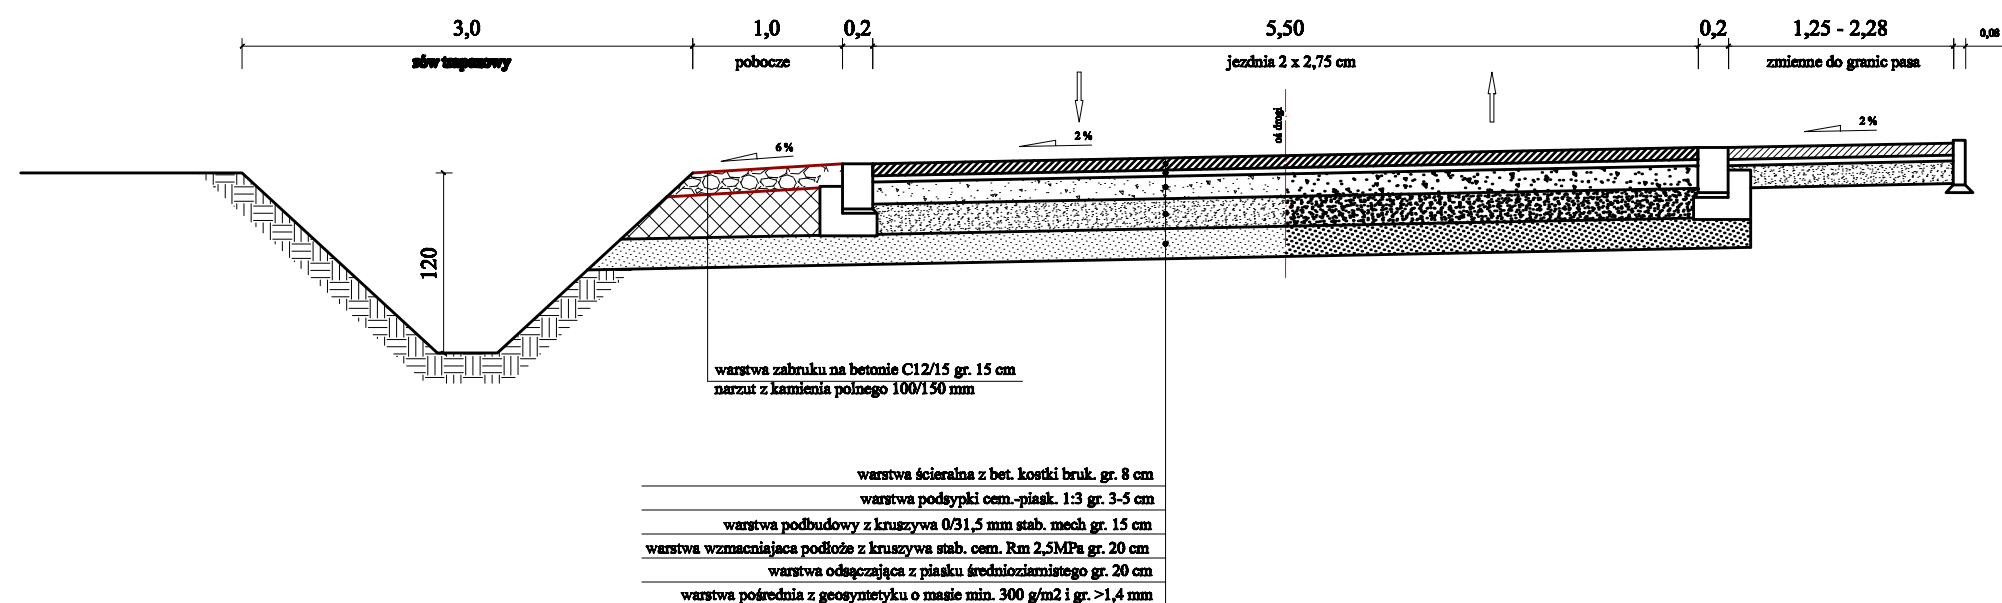

M P R O J E K T
MIASTOPROJEKT ŁĘCZYCA

99-108 ŁĘCZYCA
DWORCOWA 5D/7

TEL. 693-449-277
FAX 24/721-29-08

**Przebudowa ulicy Spółdzielców oraz remont ulicy
Szkołnej w Świnicach Warckich.**

inwestor : Gmina Świnice Warckie.

data : 09.2015 r.

nr umowy :

rysunek : Przekroje konstrukcyjne.

nr rysunku :

skala: 1:50

projektant

mgr inż. Paweł Jędrzejewski
specjalista budowlany do projektowania
bud. ogólnych w województwie łódzkim
nr os. LCD/1195/POD09