



km 0+118,47 - 0+228,90

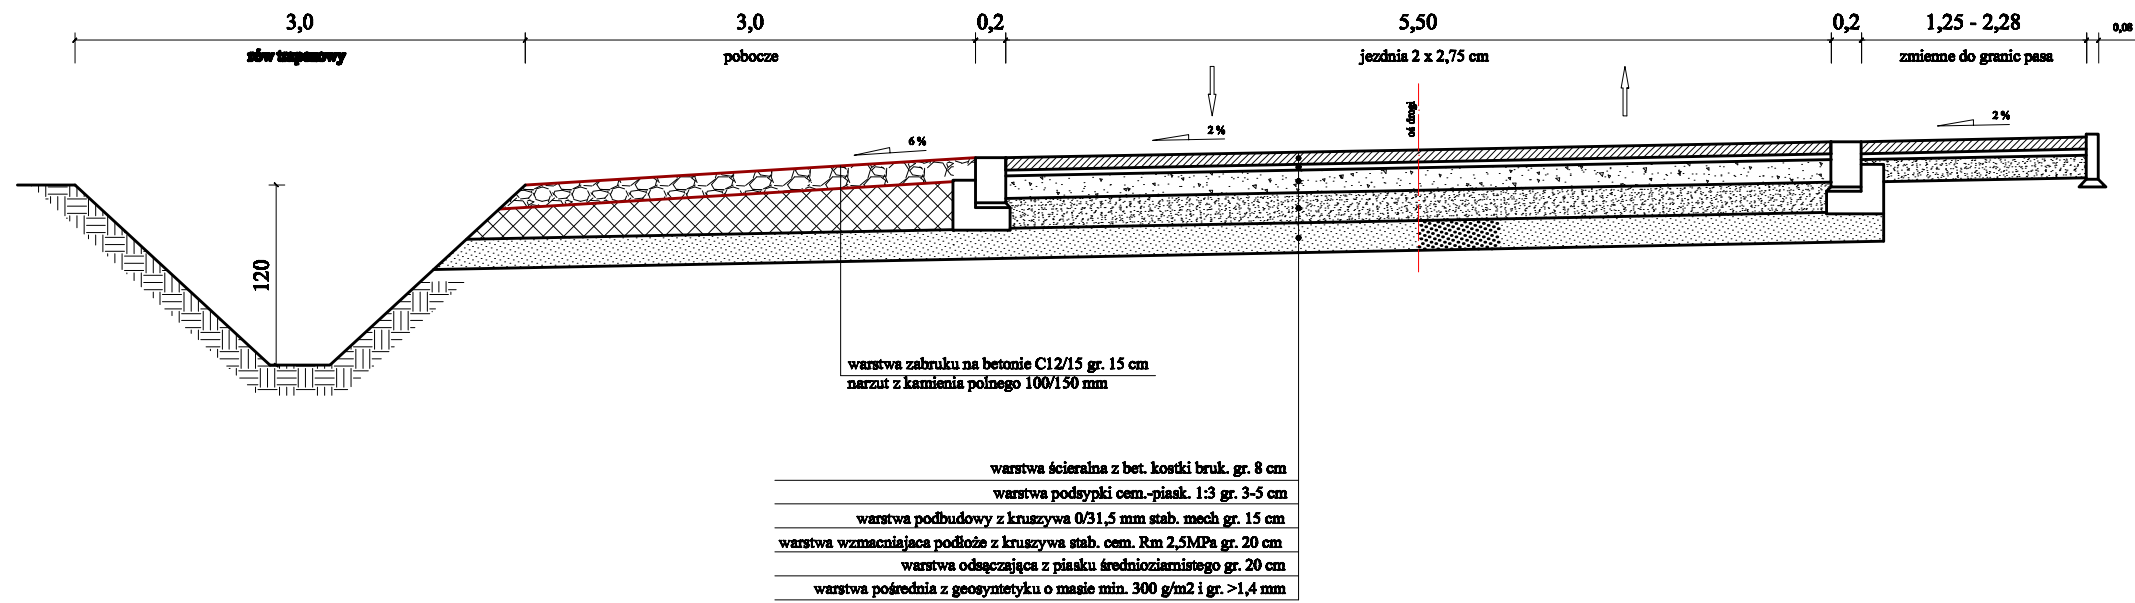

km 0+228,90 - 0+443,60

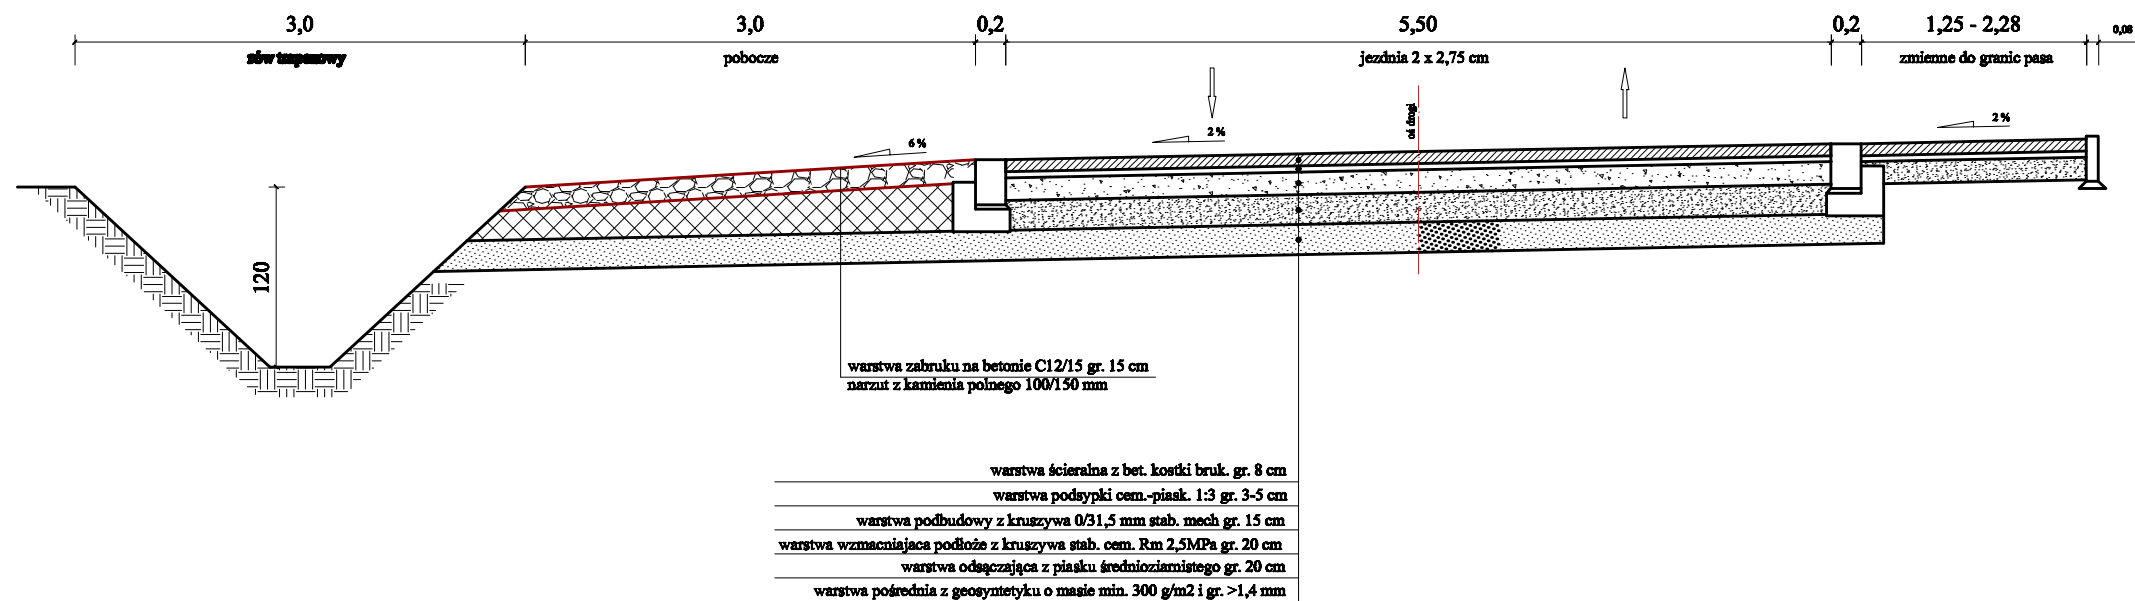



**MPROJEKT**  
**MIASTOPROJEKT ŁĘCZYCA**  
99-108 ŁĘCZYCA  
DWORCOWA 5D/7

TEL. 693-449-277  
FAX 24/721-29-08

**Przebudowa ulicy Spółdzielców oraz remont ulicy Szkolnej w Świnicach Warckich.**

Inwestor: Gmina Świnice Warckie.	data: 09.2015 r.
Rysunek: Przekroje konstrukcyjne.	nr umowy:
	nr rysunku:
	skala: 1:50

projektant	mgr inż. Paweł Jędrzejewski specjalista budowlano-projektowy bez ograniczeń w województwie łódzkim nr ew. LCD/1195/POD/09
------------	--