



km 0+443,60 - 0+451,10

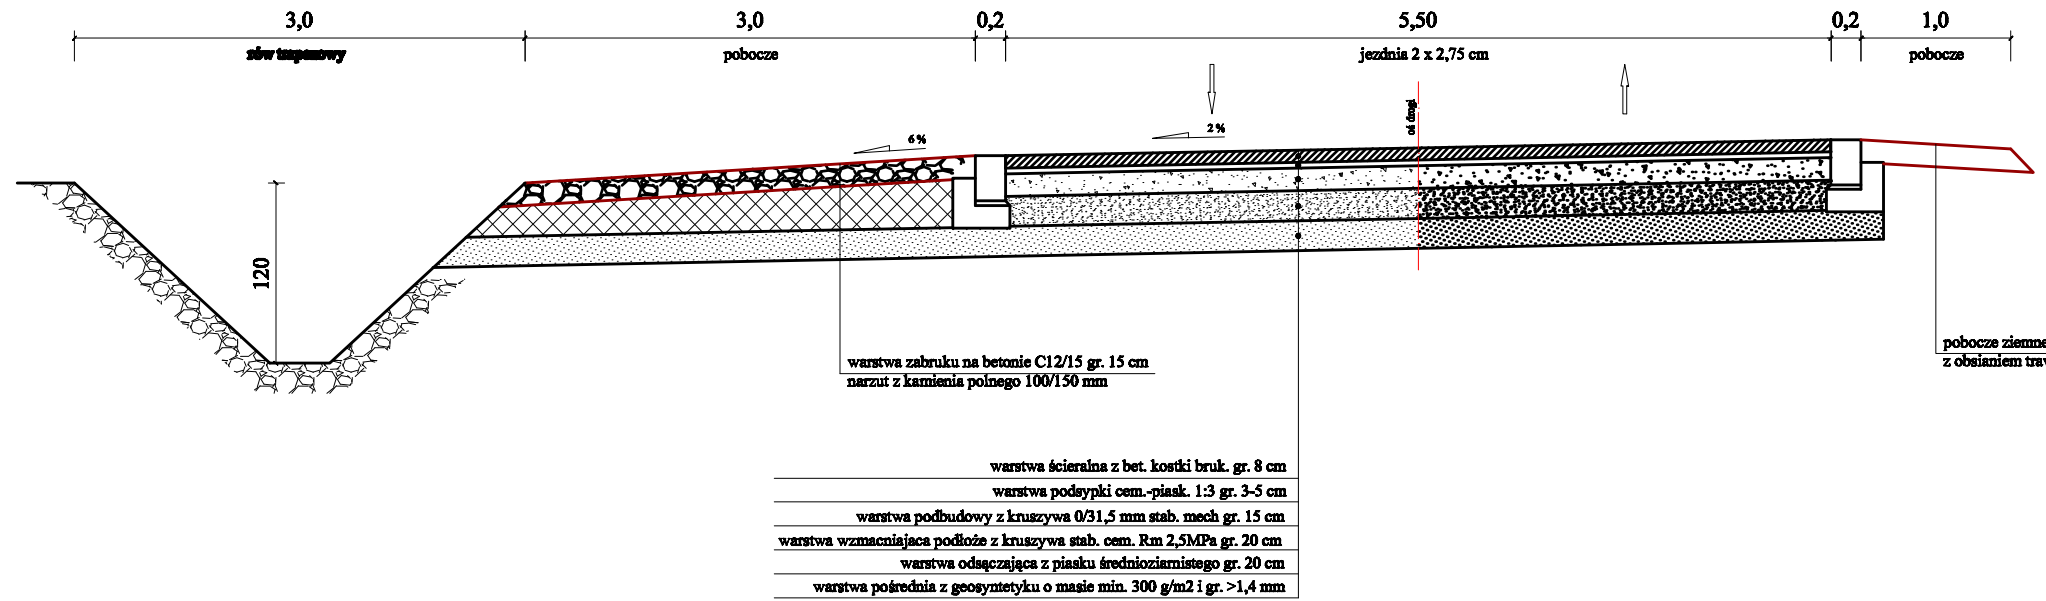

km 0+451,10 - 0+458,6

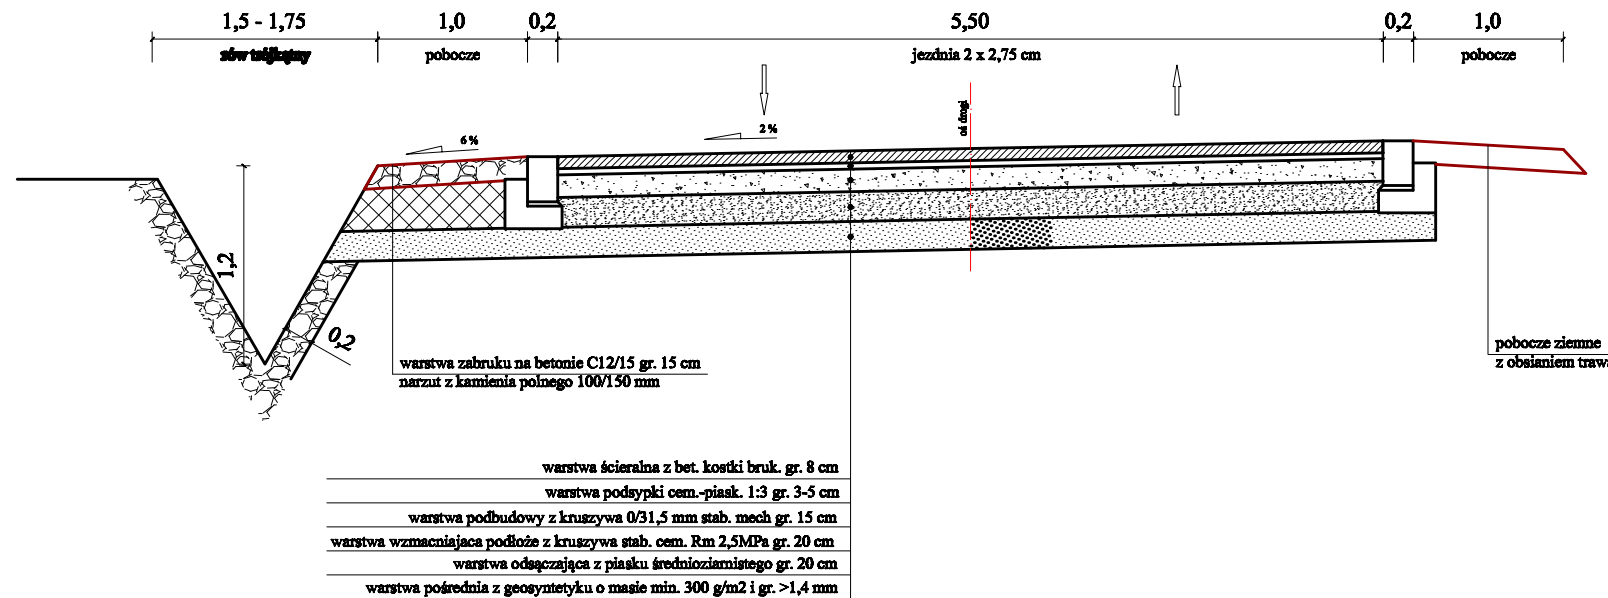

 <p>MPROJEKT MIASTOPROJEKT ŁĘCZYCA 99-108 ŁĘCZYCA DWORCOWA 5D/7</p>	<p>TEL. 693-449-277 FAX 24/721-29-08</p>
	<p>Przebudowa ulicy Spółdzielców oraz remont ulicy Szkolnej w Świnicach Warczkich.</p>
<p>inwestor : Gmina Świnice Warckie.</p>	<p>data : 09.2015 r.</p>
<p>rysunek : Przekroje konstrukcyjne.</p>	<p>nr umowy :</p>
<p>projektant</p>	<p>nr rysunku :</p>
<p>mgr inż. Paweł Jędrzejewski specjalista budowlano do projektowania lub egzaminat w województwie łódzkiej nr os. LCD/1195/POD/09</p>	<p>skala: 1:50</p>