



km 0+451,10 - 0+458,6

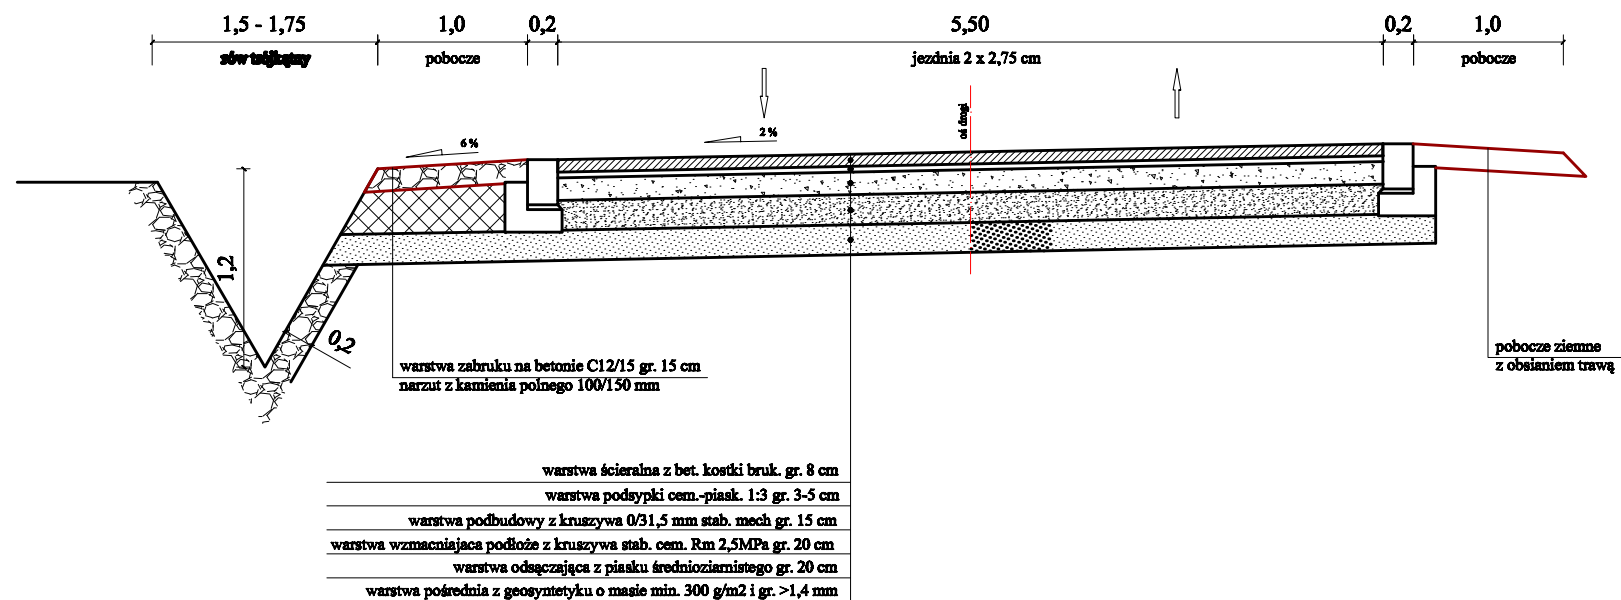

km 0+458,60 - 0+499,00

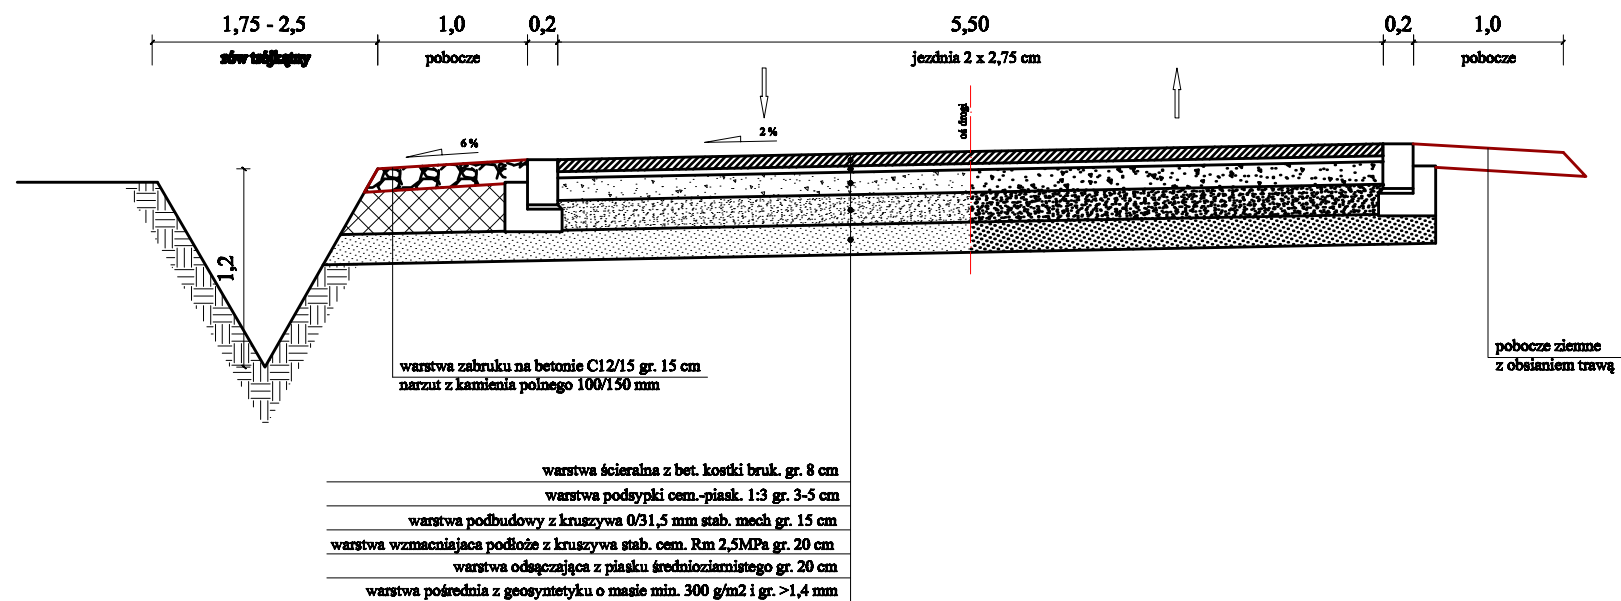

**M P R O J E K T**  
**MIASTOPROJEKT ŁĘCZYCA**  
 99-108 ŁĘCZYCA  
 DWORCOWA 5D/7  
 TEL. 693-449-277  
 FAX 24/721-29-08

**Przebudowa ulicy Spółdzielców oraz remont ulicy Szkolnej w Świnicach Warckich.**

**Inwestor:** Gmina Świnice Warckie. data: 09.2015 r.  
nr umowy:  
**Rysunek:** Przekroje konstrukcyjne. nr rysunku:  
skala: 1:50

**projektant** mgr inż. Paweł Jędrzejewski  
 wykonawca budowlano do projektowania  
 lub opiniarza w województwie łódzkim  
 nr ew. LCD/1195/POD/09