


km 0+499,00 - 0+514,28

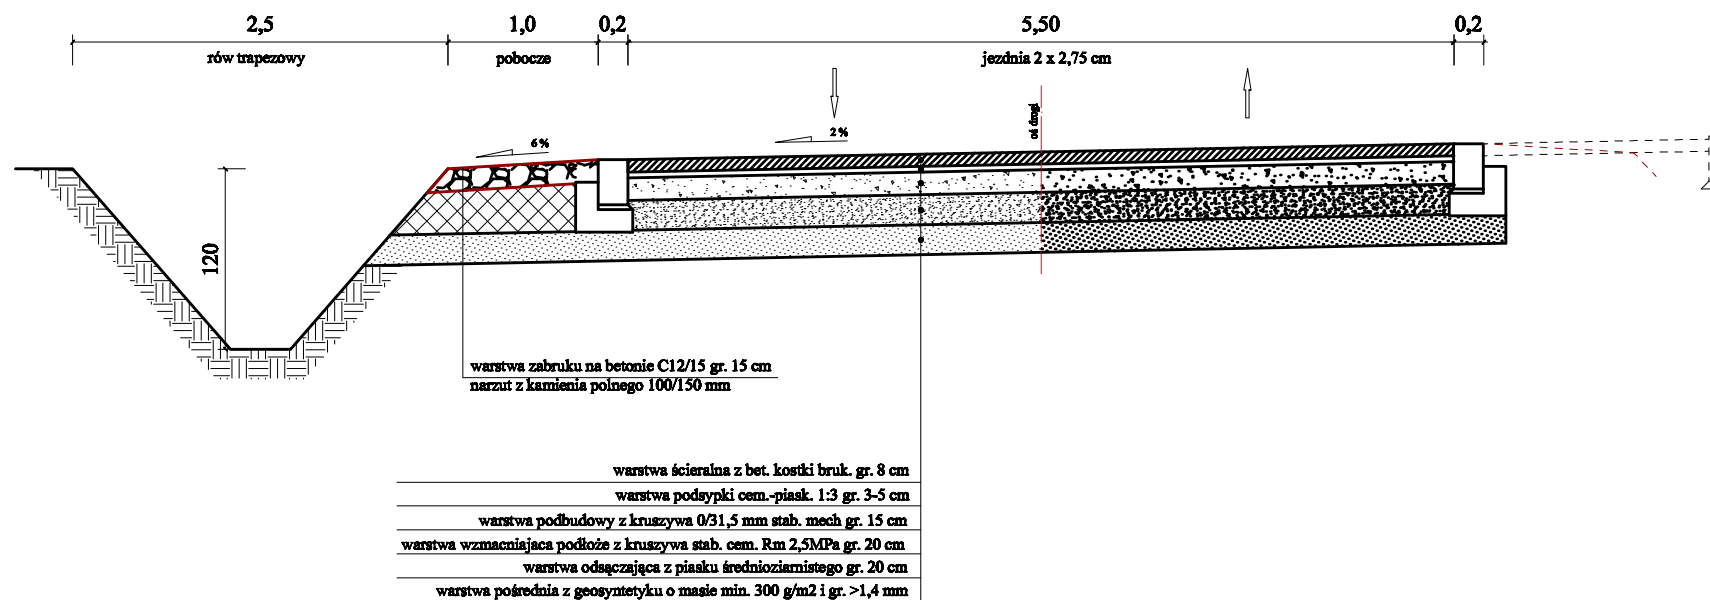

	<b>MPROJEKT</b> <b>MIASTOPROJEKT ŁĘCZYCA</b>	
	99-108 ŁĘCZYCA DWORCOWA 5D/7	TEL. 693-449-277 FAX 24/721-29-08
<b>Przebudowa ulicy Spółdzielców oraz remont ulicy Szkolnej w Świnicach Warckich.</b>		
Inwestor : Gmina Świnice Warckie.	data : 09.2015 r.	nr umowy :
Rysunek : Przekroje konstrukcyjne.	nr rysunku :	skala: 1:50
projektant	mgr inż. Paweł Jędrzejewski uprawnienia budowlane do projektowania bez ograniczeń w specjalności drogowej nr os. LCD/1195/POD/09	