



PRZEKRÓJ KONSTRUKCYJNY

SKALA 1 : 50

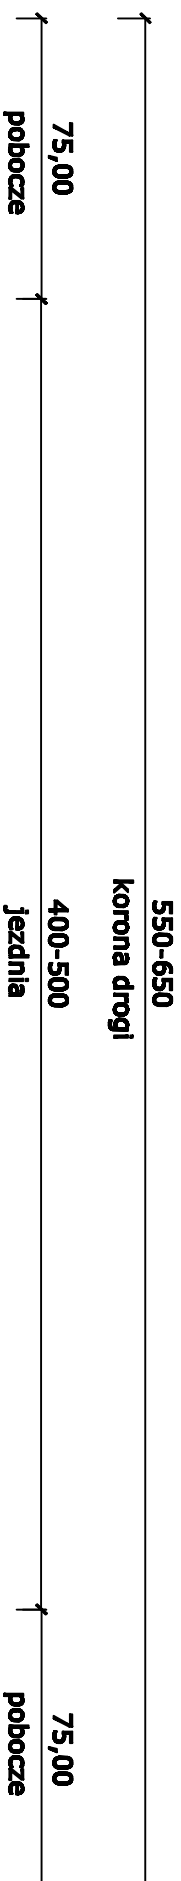

SZCZEGÓŁ KONSTRUKCYJNY

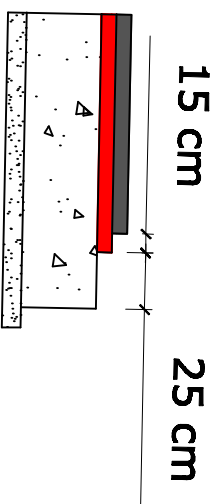

1
2
3
4

1	warstwa ścierna z AC 11 S 50/70. gr. 3 cm
2	warstwa wiążąca z AC 16 W 50/70 gr. 5 cm
3	warstwa podbudowy z kr. łamanego stab. mechanicznie gr. 20 cm
4	podłoże gruntowe G1



MIASTOPROJEKT ŁĘCZYCA
99-100 ŁĘCZYCA
DWORCOWA 5B/7
TEL. 693-449-277
FAX 241721-29-08
miastoprojekt@op.pl

Przebudowa drogi gminnej nr 104464E w miejscowości Stemplew

Investor: Gmina Świnice Warckie

data: 09.2015

Rysunek: Przekrój konstrukcyjny

nr umowy:

nr rysunku: 3

skala: 1:50

Projektant:

mgr inż. Paweł Jodanowski
opracował i wykonał projekt
konstrukcji w specjalności drogowej
L03/1524/POC2015