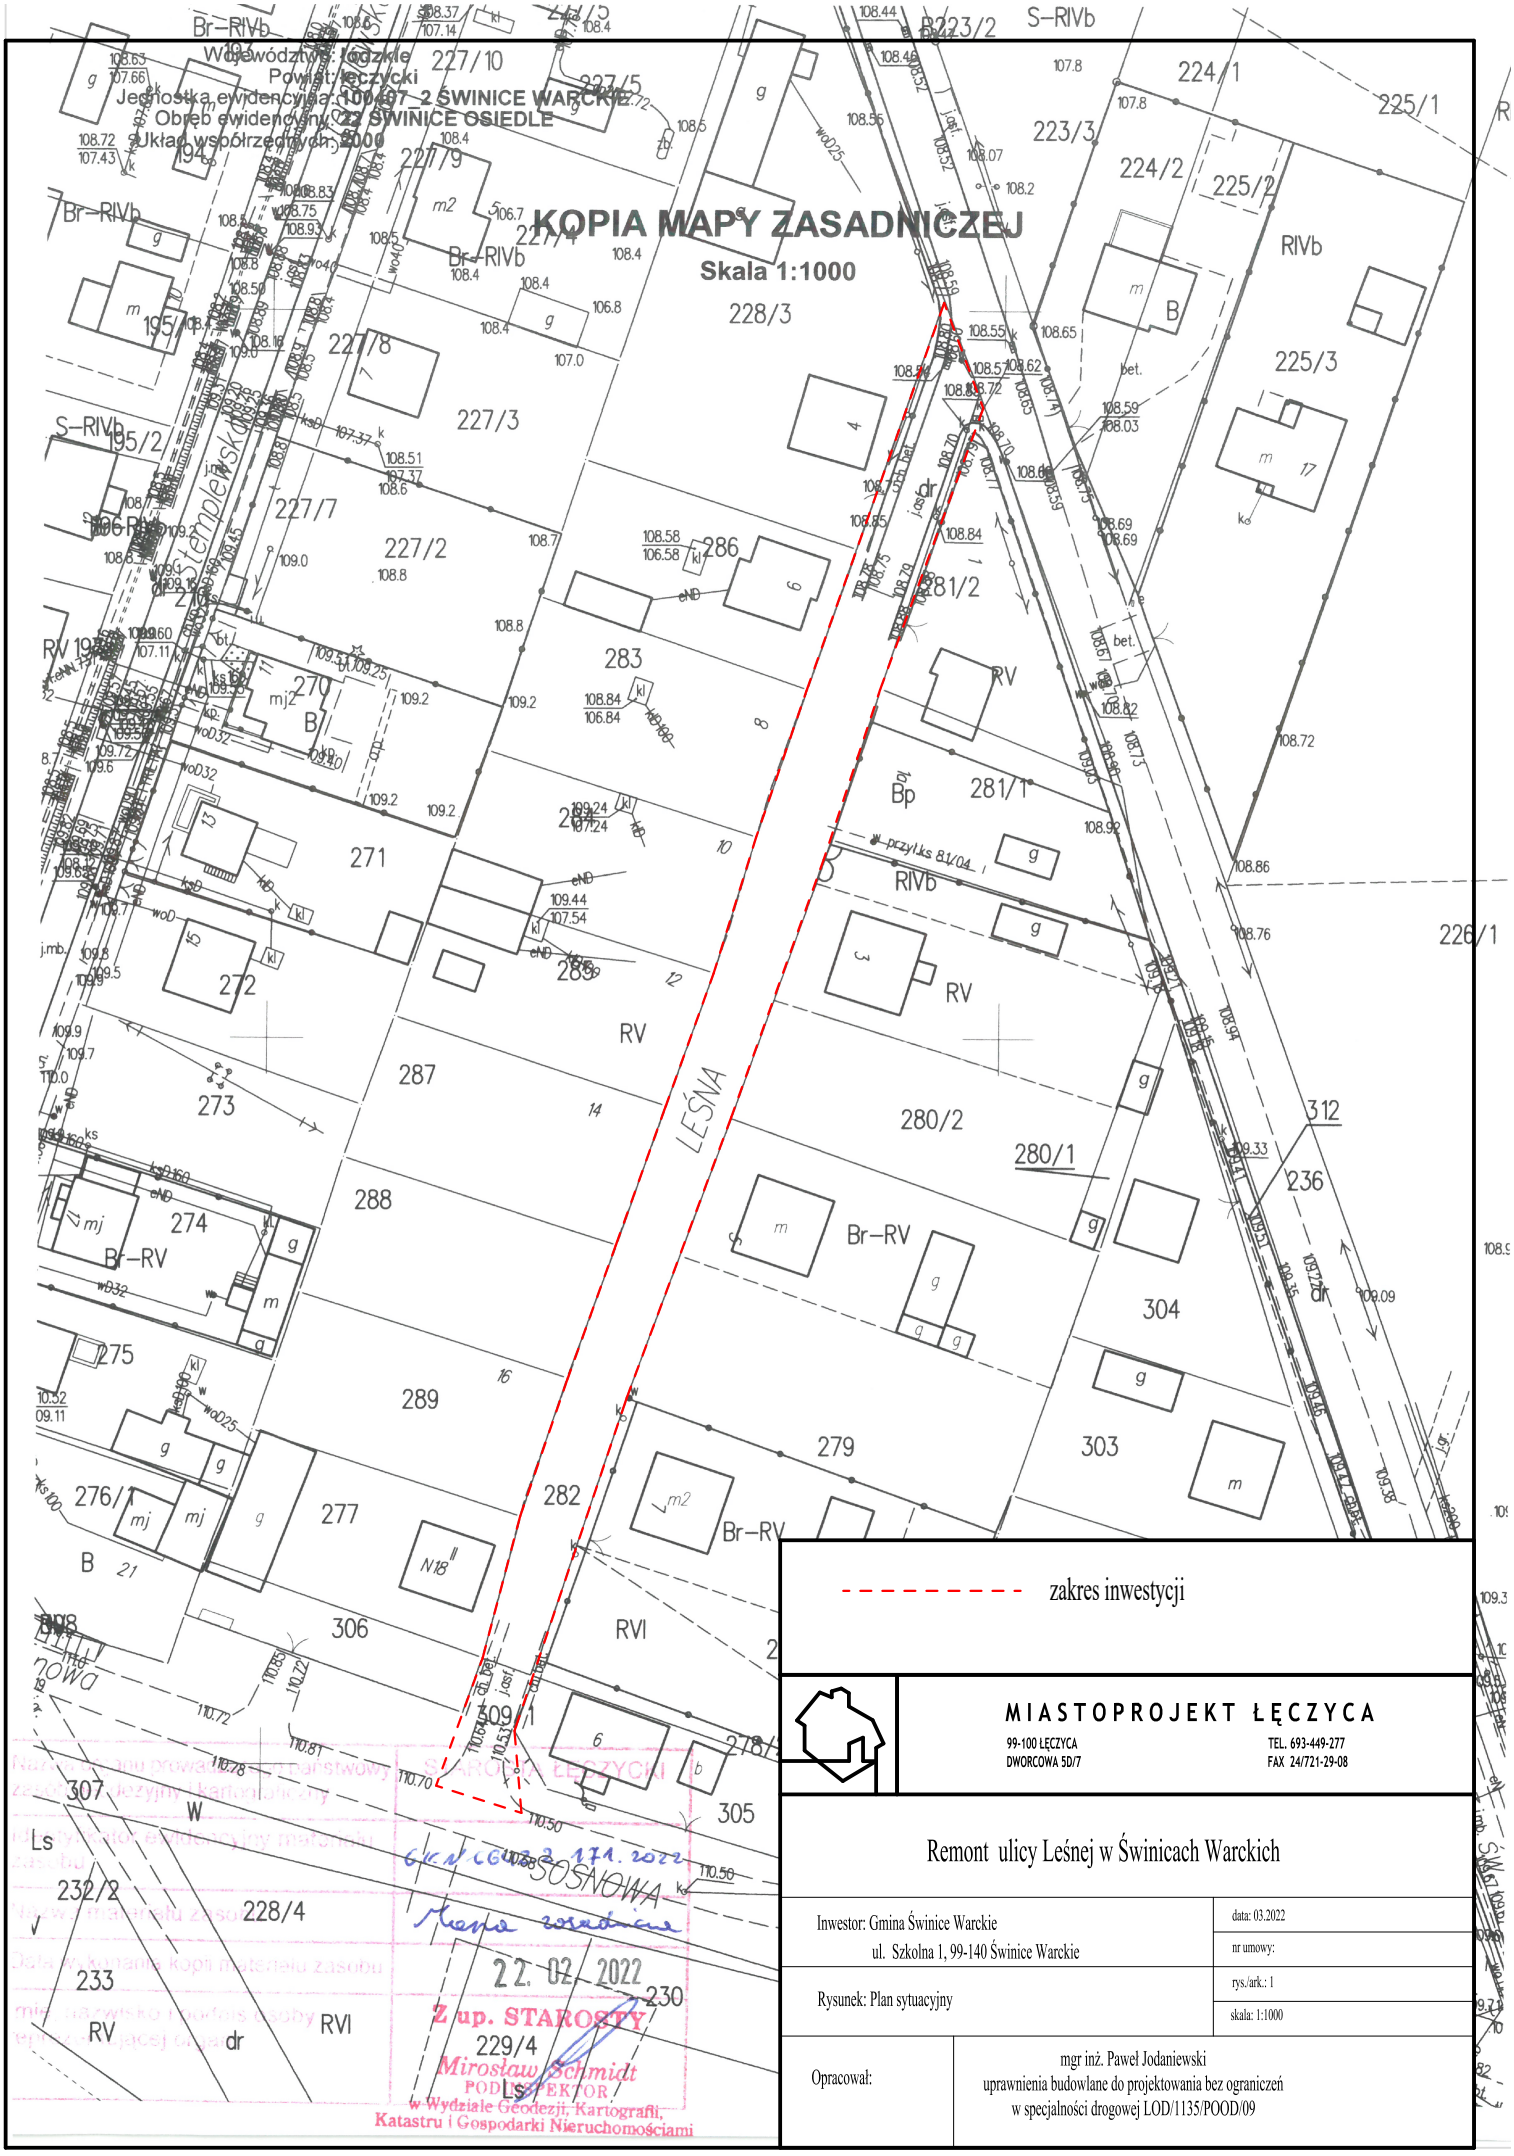
Województwo: łódzkie
Powiat: łęczycki
Jednostka ewidencyjna: 100407_2 ŚWINICE WARCKIE
Obręb ewidencyjny: 0022 ŚWINICE OSIEDLE
Układ współrzędnych: 2000
KOPIA MAPY ZASADNICZEJ
Skala 1:1000
zakres inwestycji
MIASTOPROJEKT ŁĘCZYCA
99-100 ŁĘCZYCA
DWORCOWA 5D/7
TEL. 693-449-277
FAX 24/721-29-08
Remont ulicy Leśnej w Świnicach Warckich
Inwestor: Gmina Świnice Warckie
ul. Szkolna 1, 99-140 Świnice Warckie
data: 03.2022
nr umowy:
Rysunek: Plan sytuacyjny
rys./ark.: 1
skala: 1:1000
Opracował:
mgr inż. Paweł Jodaniewski
uprawnienia budowlane do projektowania bez ograniczeń
w specjalności drogowej LOD/1135/POOD/09
LEŚNA
SOSNOWA
22. 02. 2022
Z up. STAROSTY
Mirosław Schmidt
PODINSPEKTOR
w Wydziale Geodezji, Kartografii,
Katastru i Gospodarki Nieruchomościami