

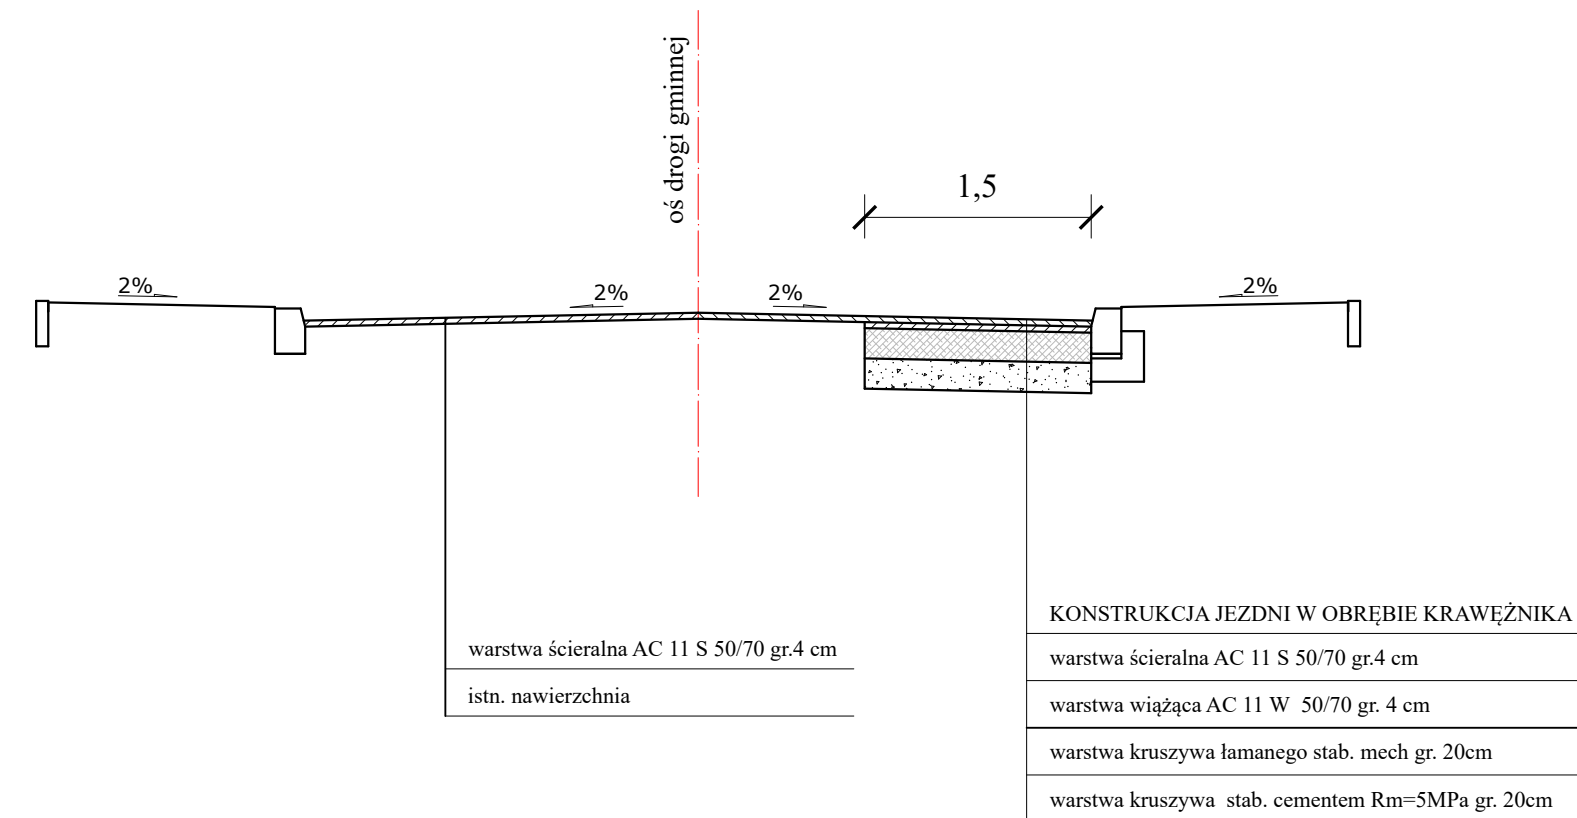
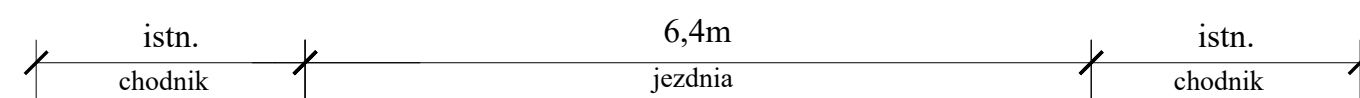




PRZEKRÓJ KONSTRUKCYJNY
UL. RZEMIEŚLNICZEJ

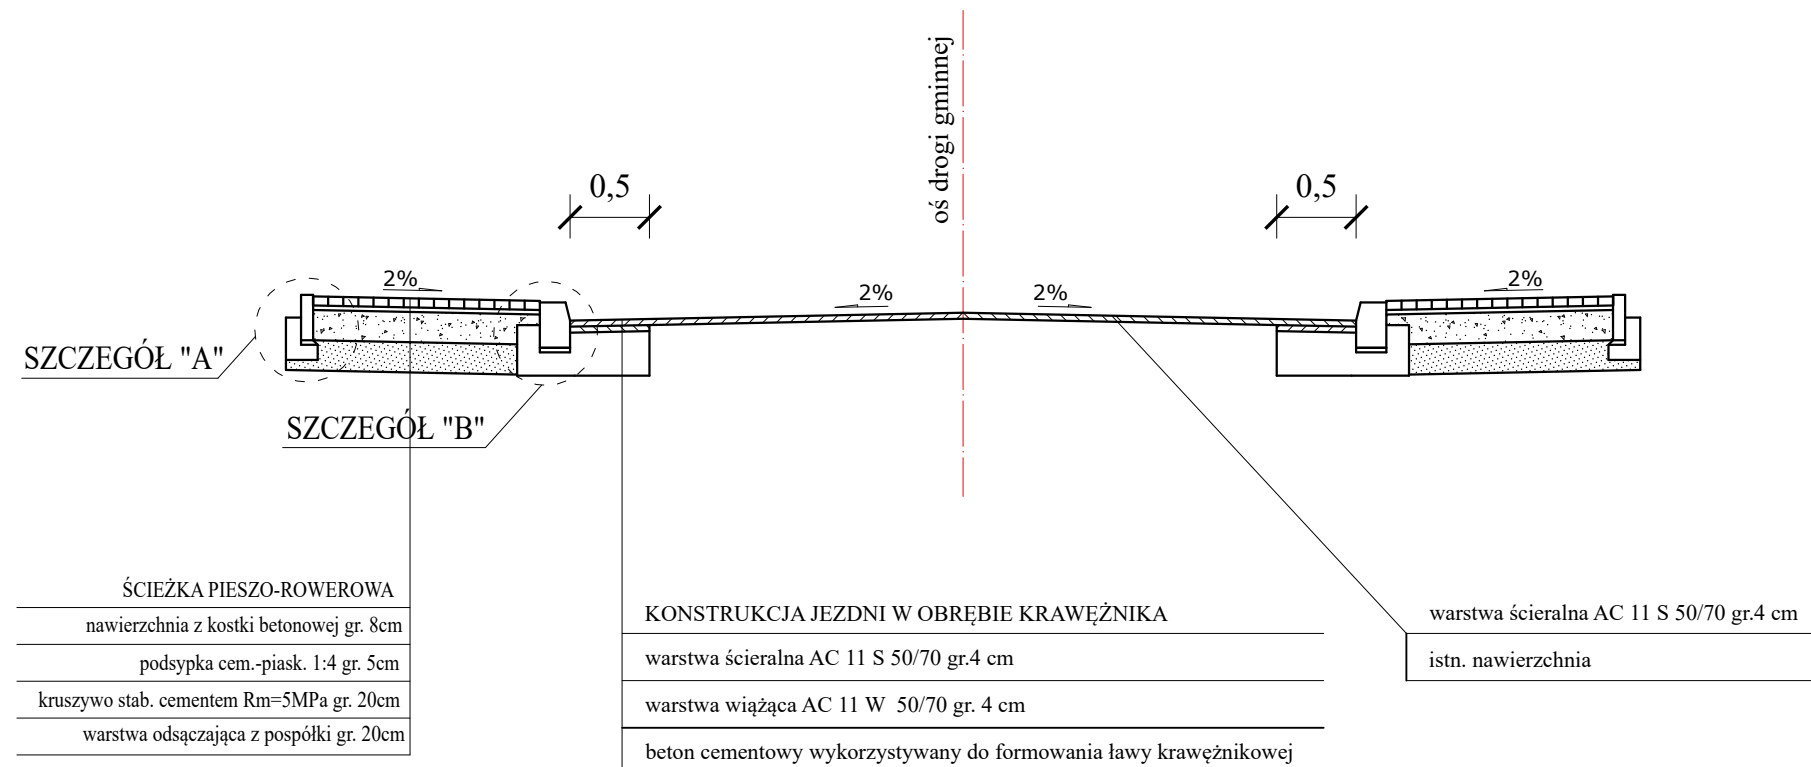


PRZEKRÓJ KONSTRUKCYJNY
UL. LEŚNA

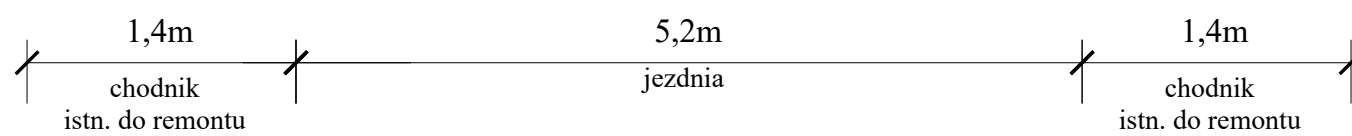

PRZEKRÓJ KONSTRUKCYJNY
UL. BRZozowa

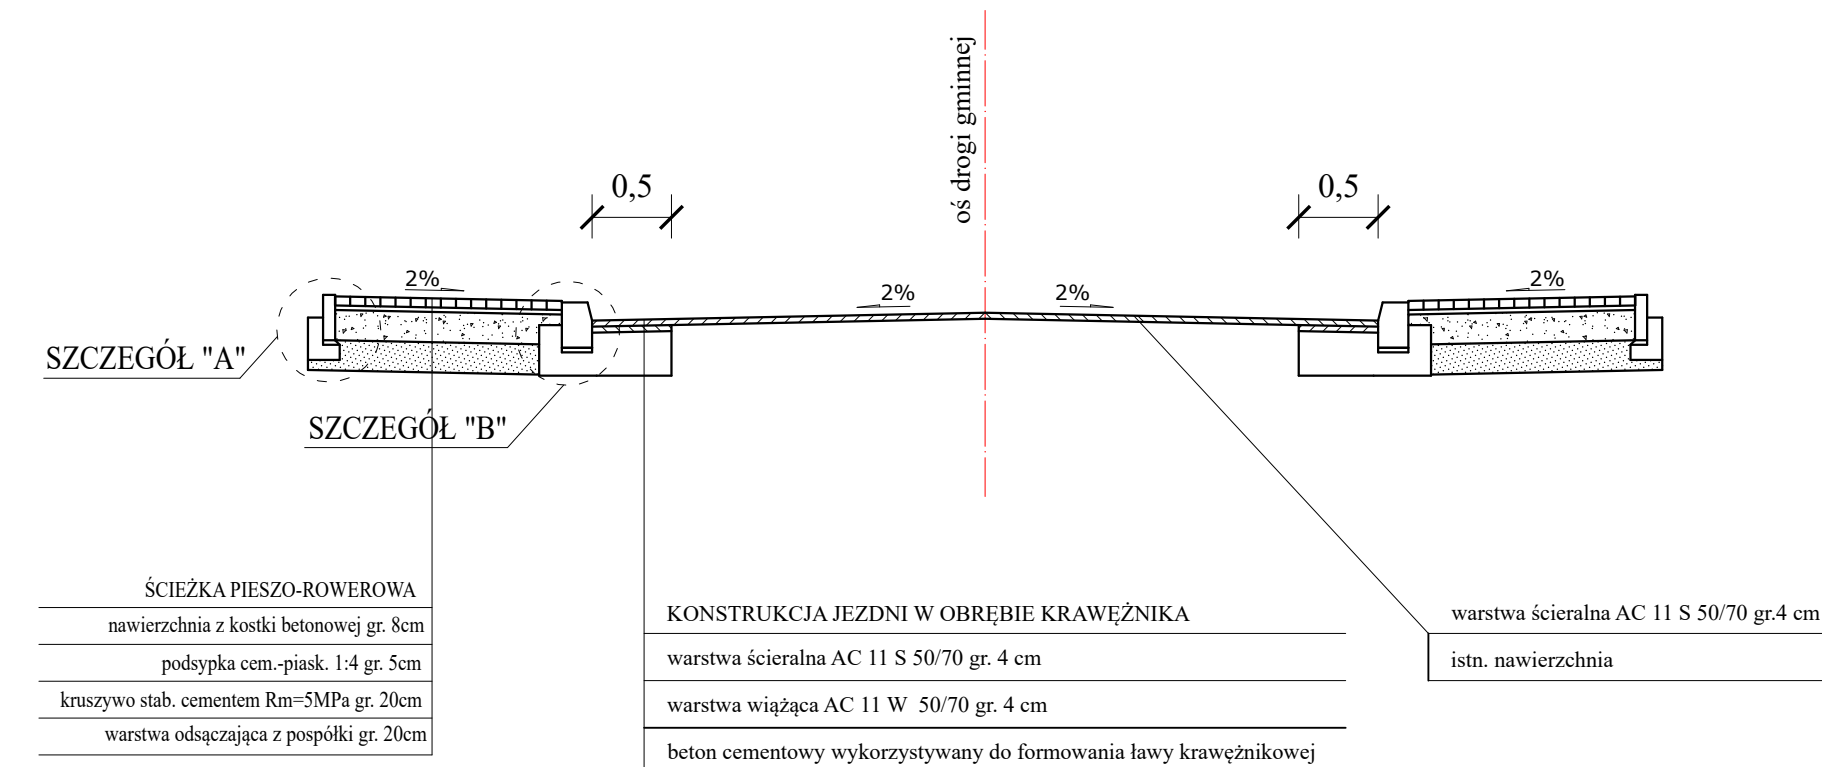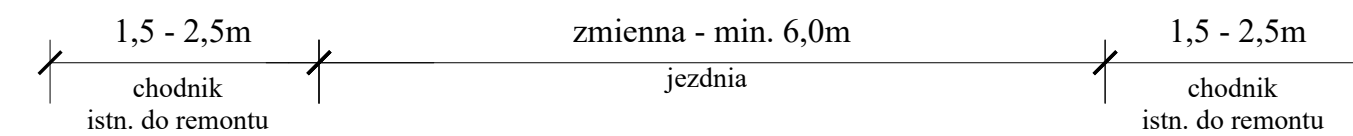


SZCZEGÓŁ "A"

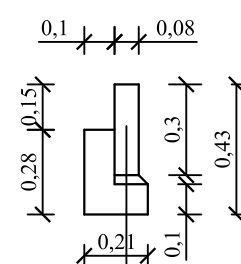

obrzeże betonowe 8x30cm
podsyпка cem.-piask. 1:4 gr. 3cm
ława bet. C12/15 grub. 10cm

SZCZEGÓŁ "B"

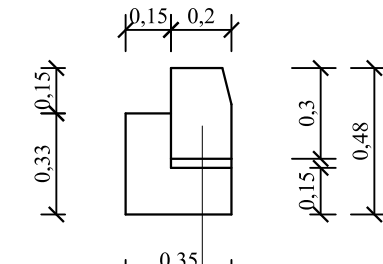

krawężnik betonowy 20x30cm
podsyпка cem.-piask. 1:4 gr. 3cm
ława bet. C12/15 grub. 10cm

	MIASTOPROJEKT ŁĘCZYCA 99-100 ŁĘCZYCA DWORCOWA 5D/7		TEL. 693-449-277 FAX 24/721-29-08	
	Remont ulic: Rzemieślniczej, Leśnej i Brzozowej w Świnicach Warckich			
Inwestor: Gmina Świnice Warckie ul. Szkolna 1, 99-140 Świnice Warckie		data: 03.2022 nr umowy:		
Rysunek: Przekroje konstrukcyjne		rys./ark.: skala: 1:50		
Projektant branża drogowa:		mgr inż. Paweł Jodaniewski uprawnienia budowlane do projektowania bez ograniczeń w specjalności drogowej LOD/1135/POOD/09		