

MAPA DO CELÓW PROJEKTOWYCH
SKALA 1 : 500

Gmina: Świnice Warckie
Obręb ewidencyjny: CHWALBORZYCE (100407_2.0004)
Układ wsp. płaskich: "2000" strefa 6
Układ wysokości: "PL-EVRF2007-NH"
Identyfikator zgłoszenia prac geodezyjnych:
GKN.6642.1.1244.2023

USŁUGI GEODEZYJNE
Waldemar Dębski
ul. Różana 12, 99-140 Świnice Warckie
tel. 661 110 290 NIP 666 193 84 79

Mapę opracował dnia 14.10.2023 r.:


Kierownik prac geodezyjnych:

Nie wyklucza się istnienia w terenie urządzeń podziemnych
nie wskazanych na niniejszej mapie, które nie zostały
odnalezione podczas wykonywania pomiarów lub nie były
zgłoszone do inwentaryzacji przed zasypaniem.

Niniejsza mapa nie może służyć do projektowania budynków
sytuowanych w odległości mniejszej lub równej 4 m od granicy
nieruchomości lub innych obiektów budowlanych sytuowanych
w odległości mniejszej lub równej 3 m od granicy nieruchomości.

Poświadczam, że niniejszy dokument został opracowany w wyniku prac geodezyjnych i kartograficznych, których rezultaty zawiera operat techniczny pozytywnie zweryfikowany. Jednocześnie informuję, że jestem świadomy odpowiedzialności karnej za złożenie fałszywego oświadczenia.	
Identyfikator zgłoszenia prac geodezyjnych	GKN.6642.1.1244.2023
Organ służby geodezyjnej, który otrzymał zgłoszenie	STAROSTA ŁĘCZYCKI
Wykonawca prac geodezyjnych	USŁUGI GEODEZYJNE Waldemar Dębski
Nr oraz data sporządzenia dokumentu zawierającego wynik pozytywnej weryfikacji	Protokół Weryfikacji Nr 1 z dn. 24.10.2023
Imię i nazwisko oraz nr uprawnień zawodowych kierownika prac	Ryszard Inglot Nr uprawnień 1800

PLAN SYTUACYJNY TERENU CMENTARZA SKALA 1 : 500

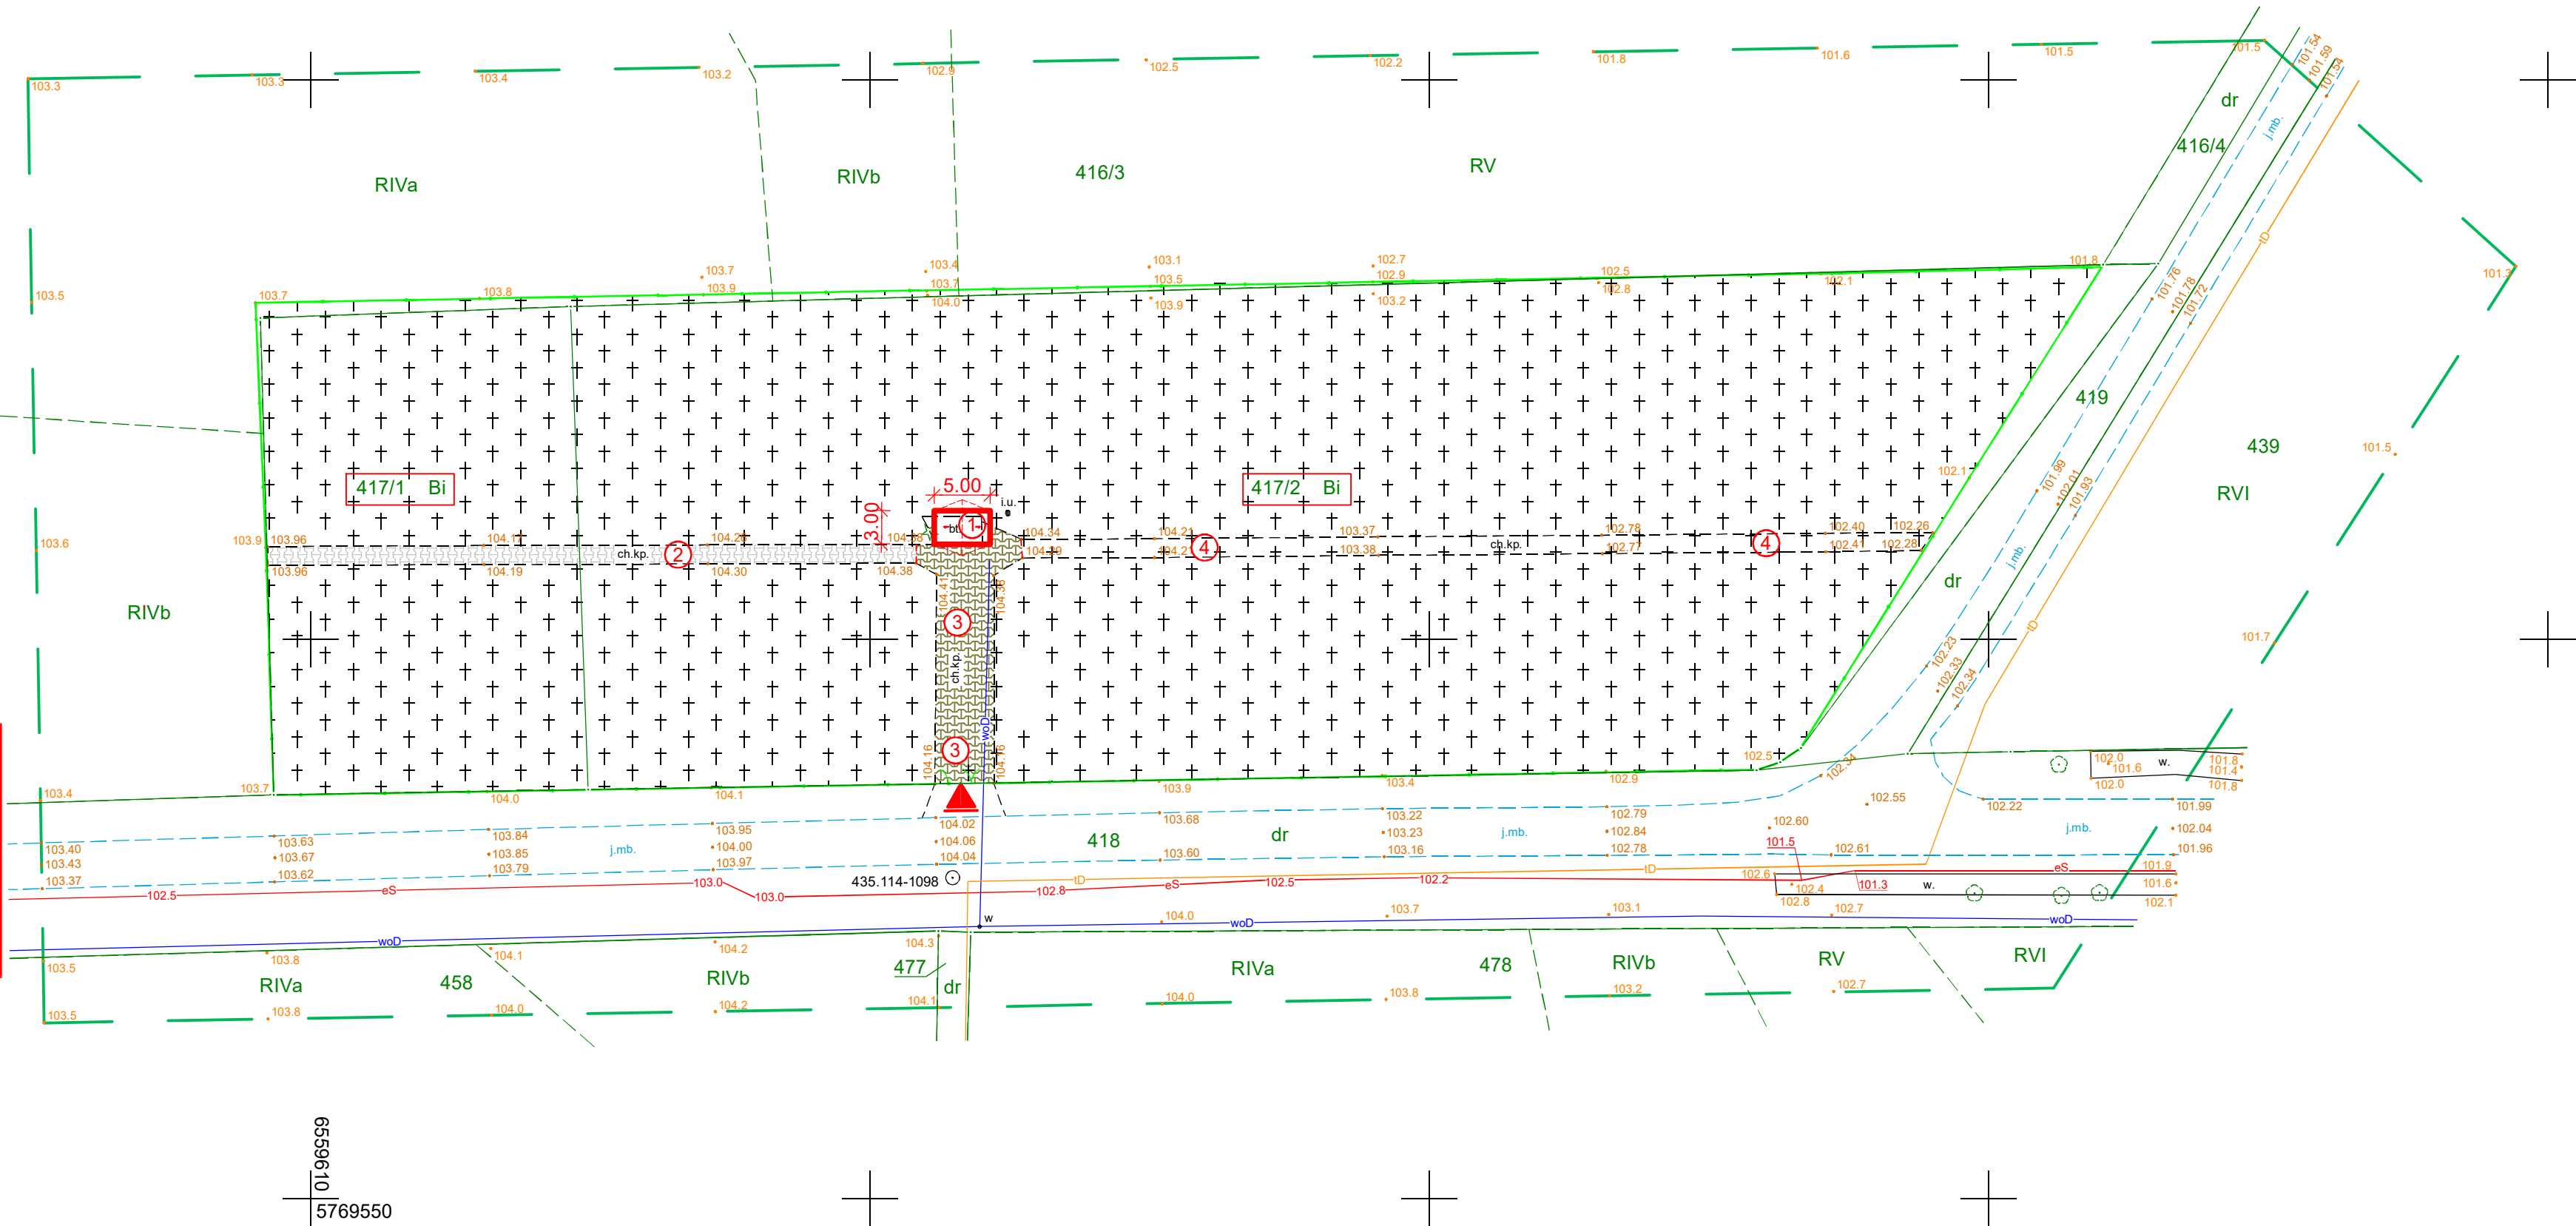

OZNACZENIA:

- Projektowany nowy ołtarz 15m²
- Istniejący chodnik z polbruku 97,80m² / do remontu
- Istniejący chodnik główny 125,00m² / do remontu
- Istniejące chodniki z polbruku

Pole powierzchni wyliczona została przy pomocy programu IntelliCad



NAZWA OBIEKTU	Cmentarz parafialny / Poprawa elementów infrastruktury cmentarza rzymsko-katolickiego z XIX w. przy kościele p. w. św. Marcina Biskupa w Chwałborzycach	
ADRES OBIEKTU	Obręb: 4 Chwałborzyce, dz. nr ew. 417/1 i 417/2 Jedn. ewid.: 100407_2 Świnice Warckie	SKALA 1:500
INWESTOR	Parafia św. Marcina Biskupa w Chwałborzycach Chwałborzyce 13, 99-140 Świnice Warckie	
NAZWA RYSUNKU	Plan sytuacyjny	DATA Czerwiec 2025r.
WYKONAŁ		