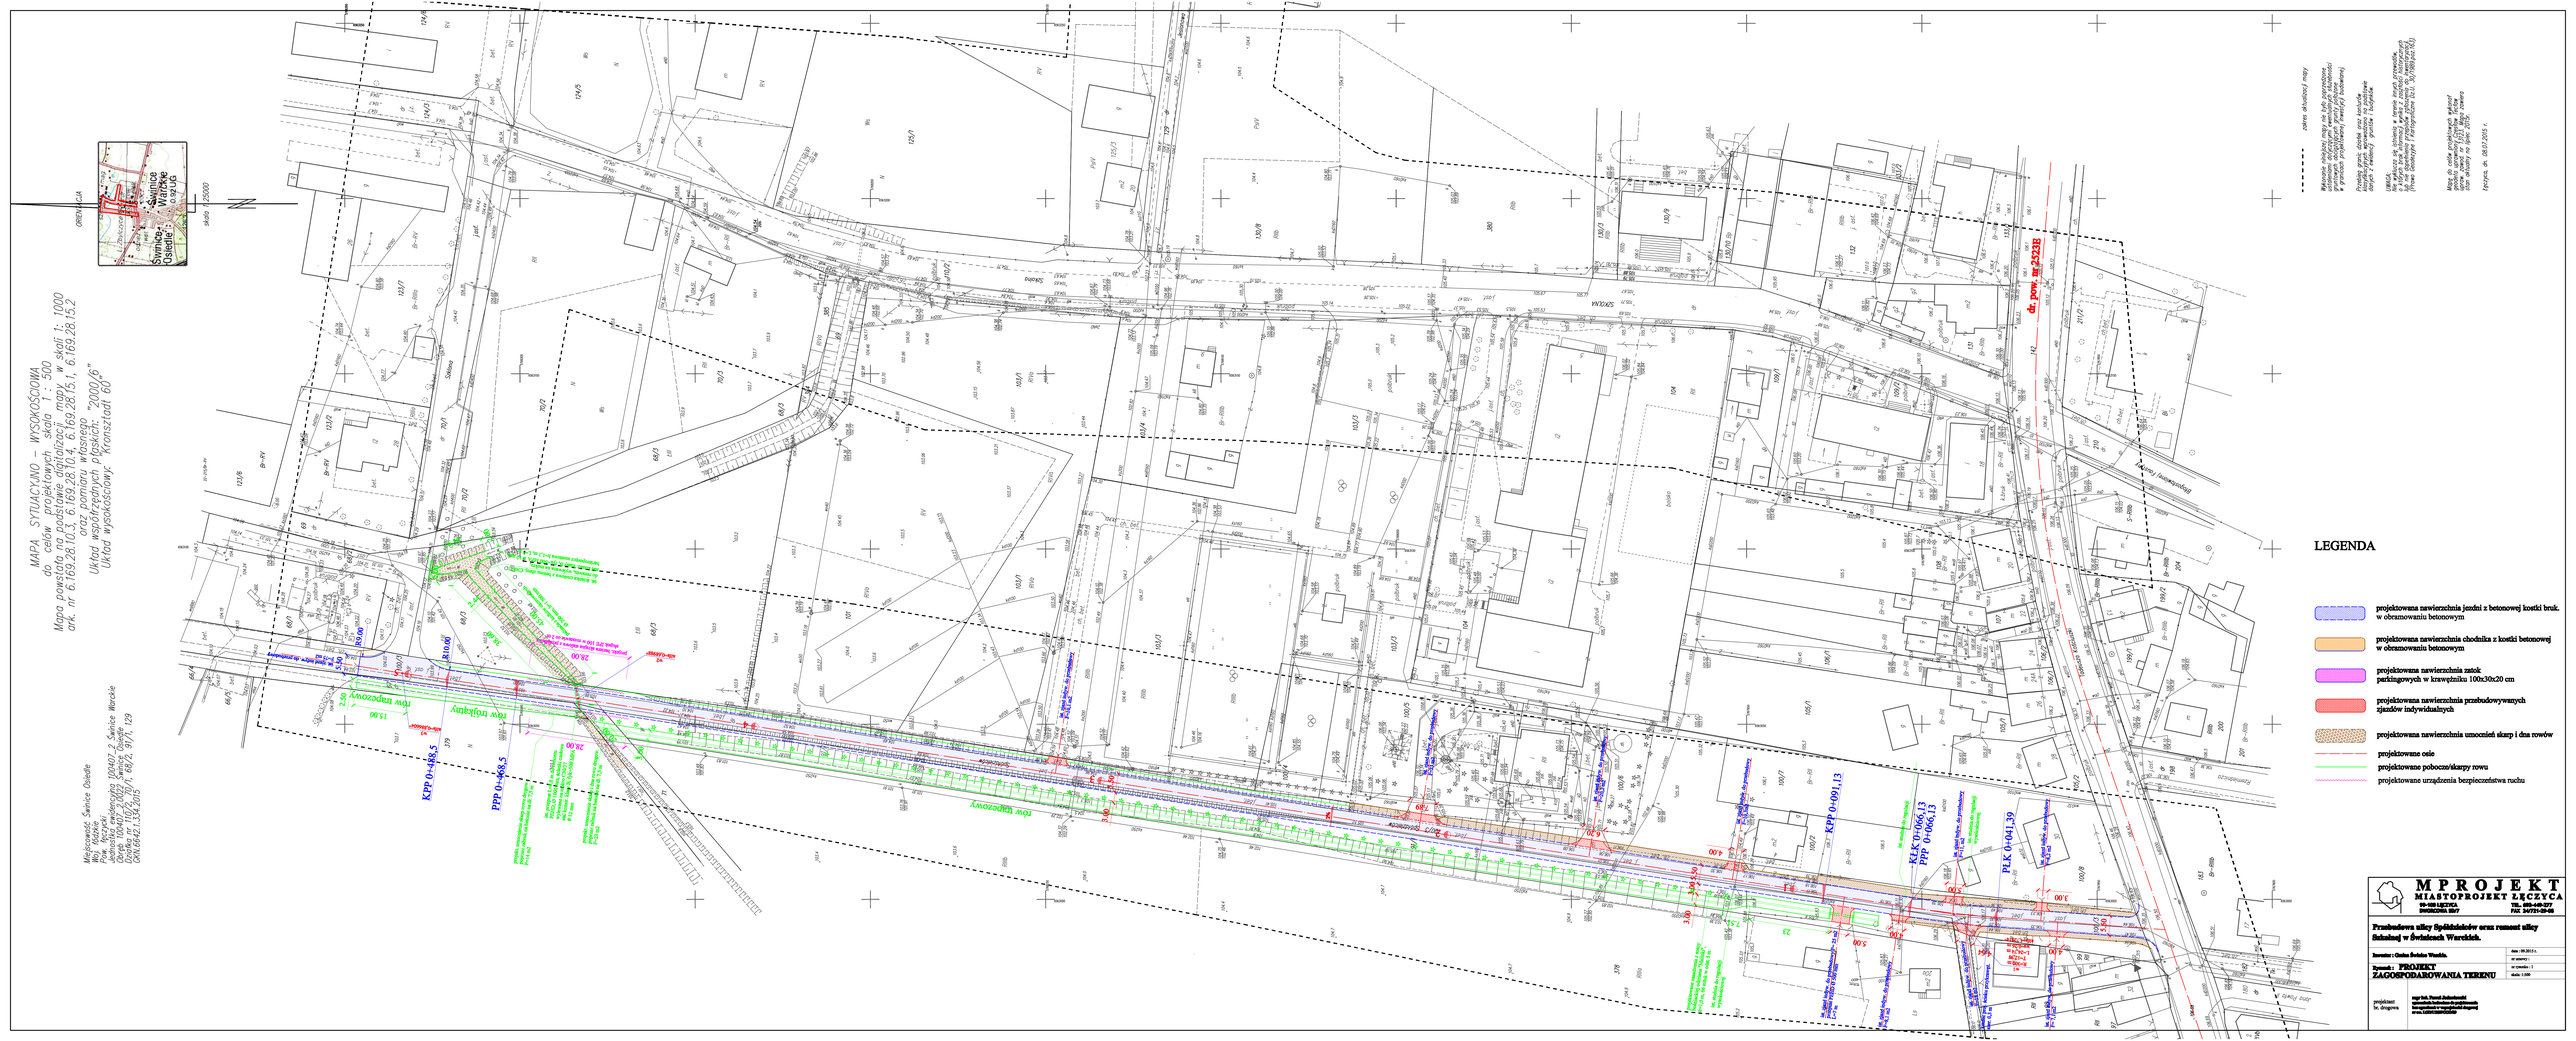
MAPA SYTUACYJNO – WYSOKOŚCIOWA
do celów projektowych skala 1 : 500
Mapa powstała na podstawie digitalizacji mapy w skali 1:1000
ark. nr 6.169.28.10.3, 6.169.28.10.4, 6.169.28.14.2, 6.169.28.15.1, 6.169.28.15.2
Układ współrzędnych płaskich: "2000.6"
Układ wysokościowy: "Kronsztadt 60"
Wojewódzki Zakład Geodezji
Wykonawca: Geoprojekt
Piotr Szczęki
Świnice Warckie 100407_2
Świnice Warckie
dz.nr. 100407_2:622, Świnice Osiedle
Obręb: 0012 Świnice Osiedle
Działki nr: 1/2, 1/3, 68/3, 91/1, 129
05.1062.1.2015
skala 1:2000
Świnice Warckie
Świnice Osiedle
GRENIAŃSKA
dr. pow. nr 2523B
ul. Kolejowa
ul. Grenańska
ul. Świnice Osiedle
ul. Świnice Warckie