


# LEGENDA

— projektowana niwelacja

- - - - - projektowana niwelacja rowu

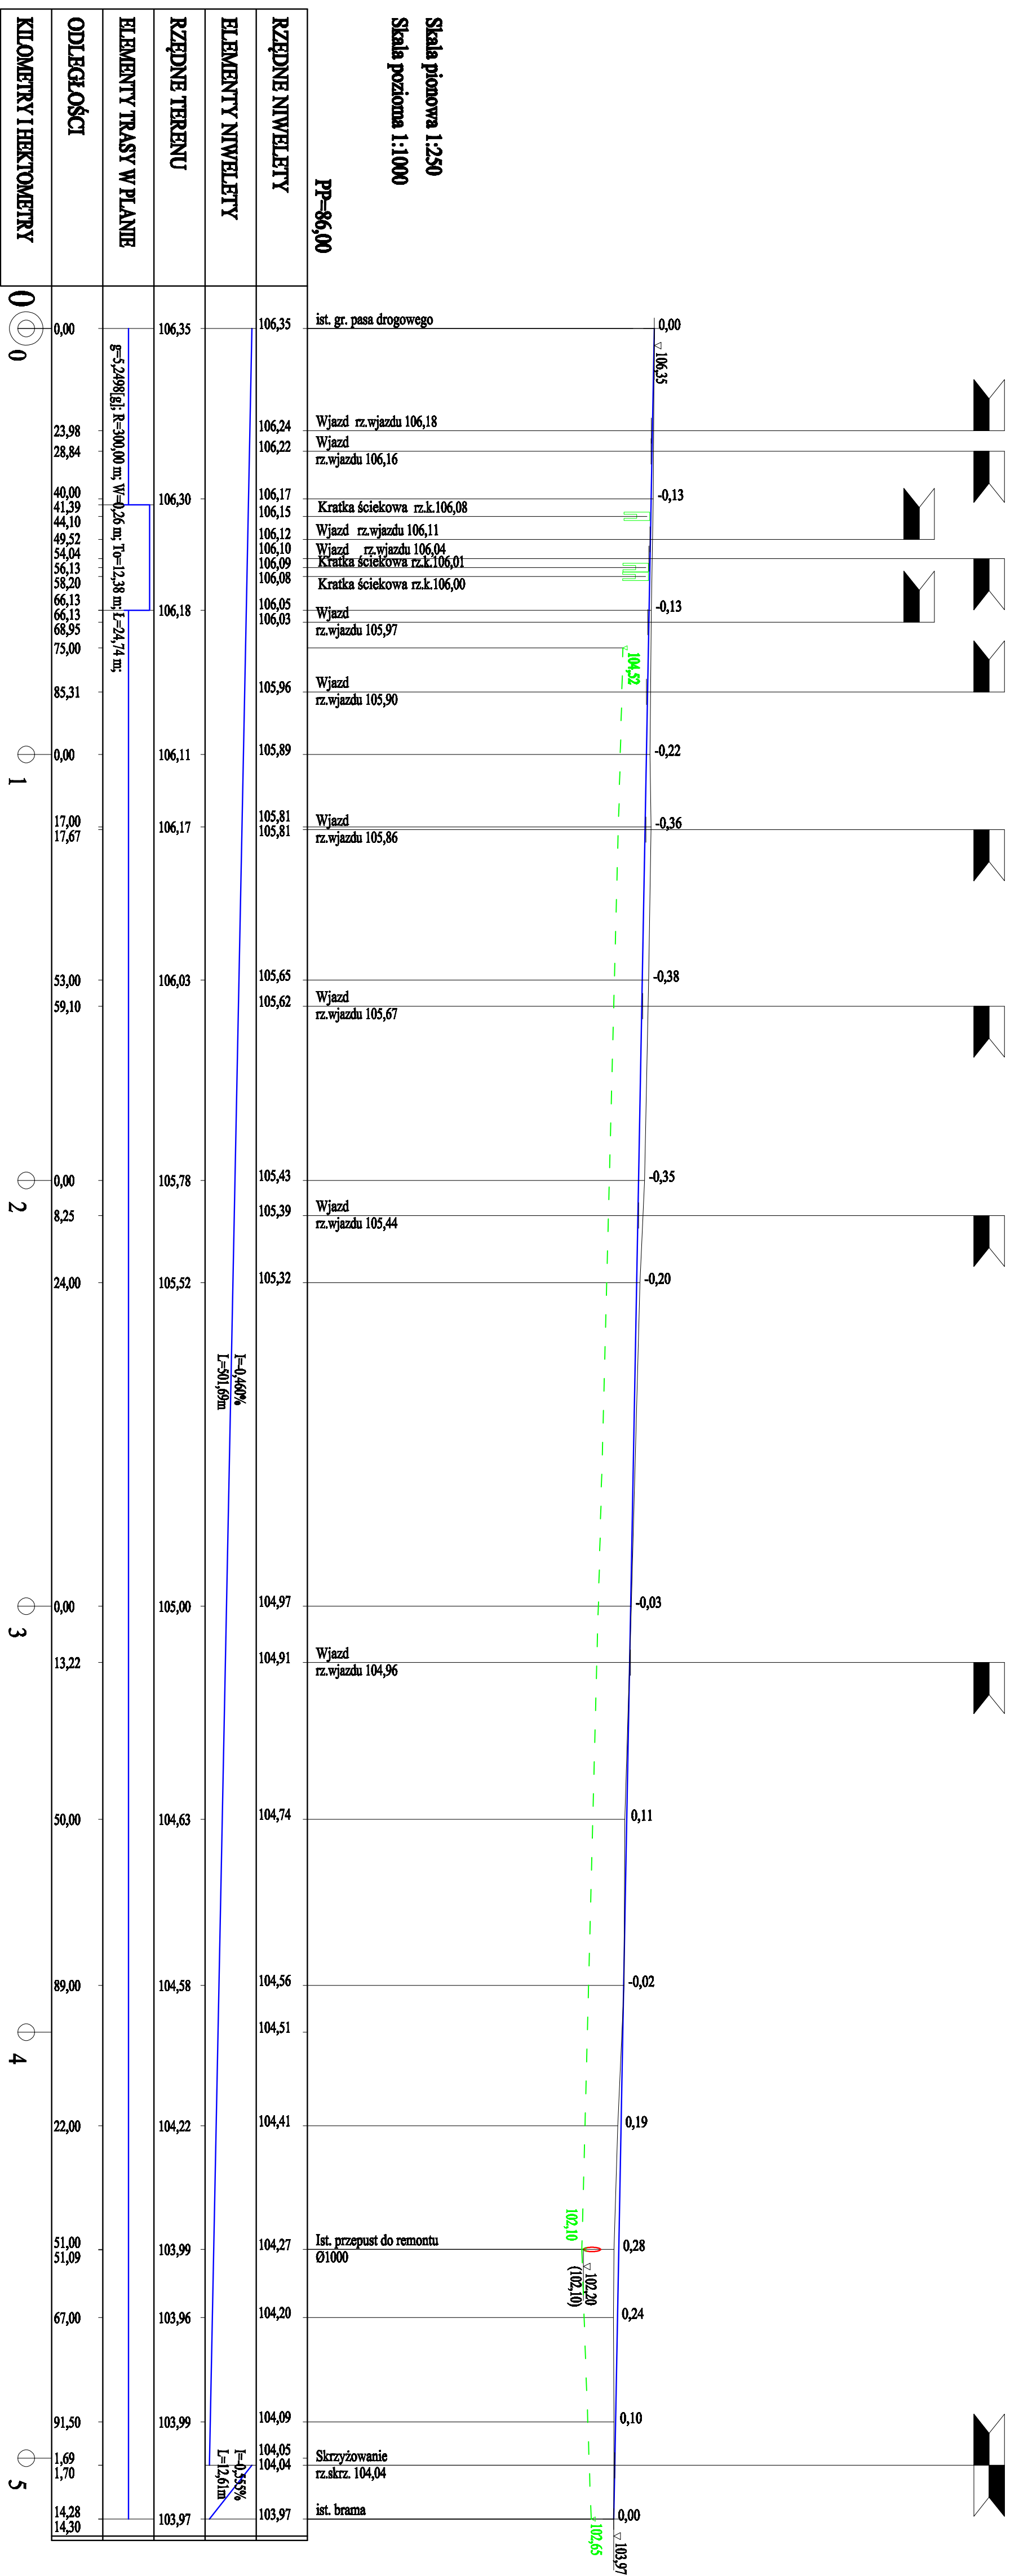

**M P R O J E K T**  
**MIASTOPROJEKT ŁĘCZYCA**  
 97-100 ŁĘCZYCA  
 DROBNOGA 10/7  
 TEL. 602-46-217  
 FAX 24771-59-08

Przebudowa ulicy Szpitalców przez remont ulicy Szpitalnej w Świdnicy Warckich.

Wykonanie: Główny Inżynier Władysław  
 Projektant: **PROFIL PODULUŻNY**  
**UL. SPÓDZIELCÓW**  
 ul. Drogi 7  
 50-100 Wrocław

data: 09/2015 r.  
 nr umowy:  
 nr projektu: 2  
 data: 12/01/000