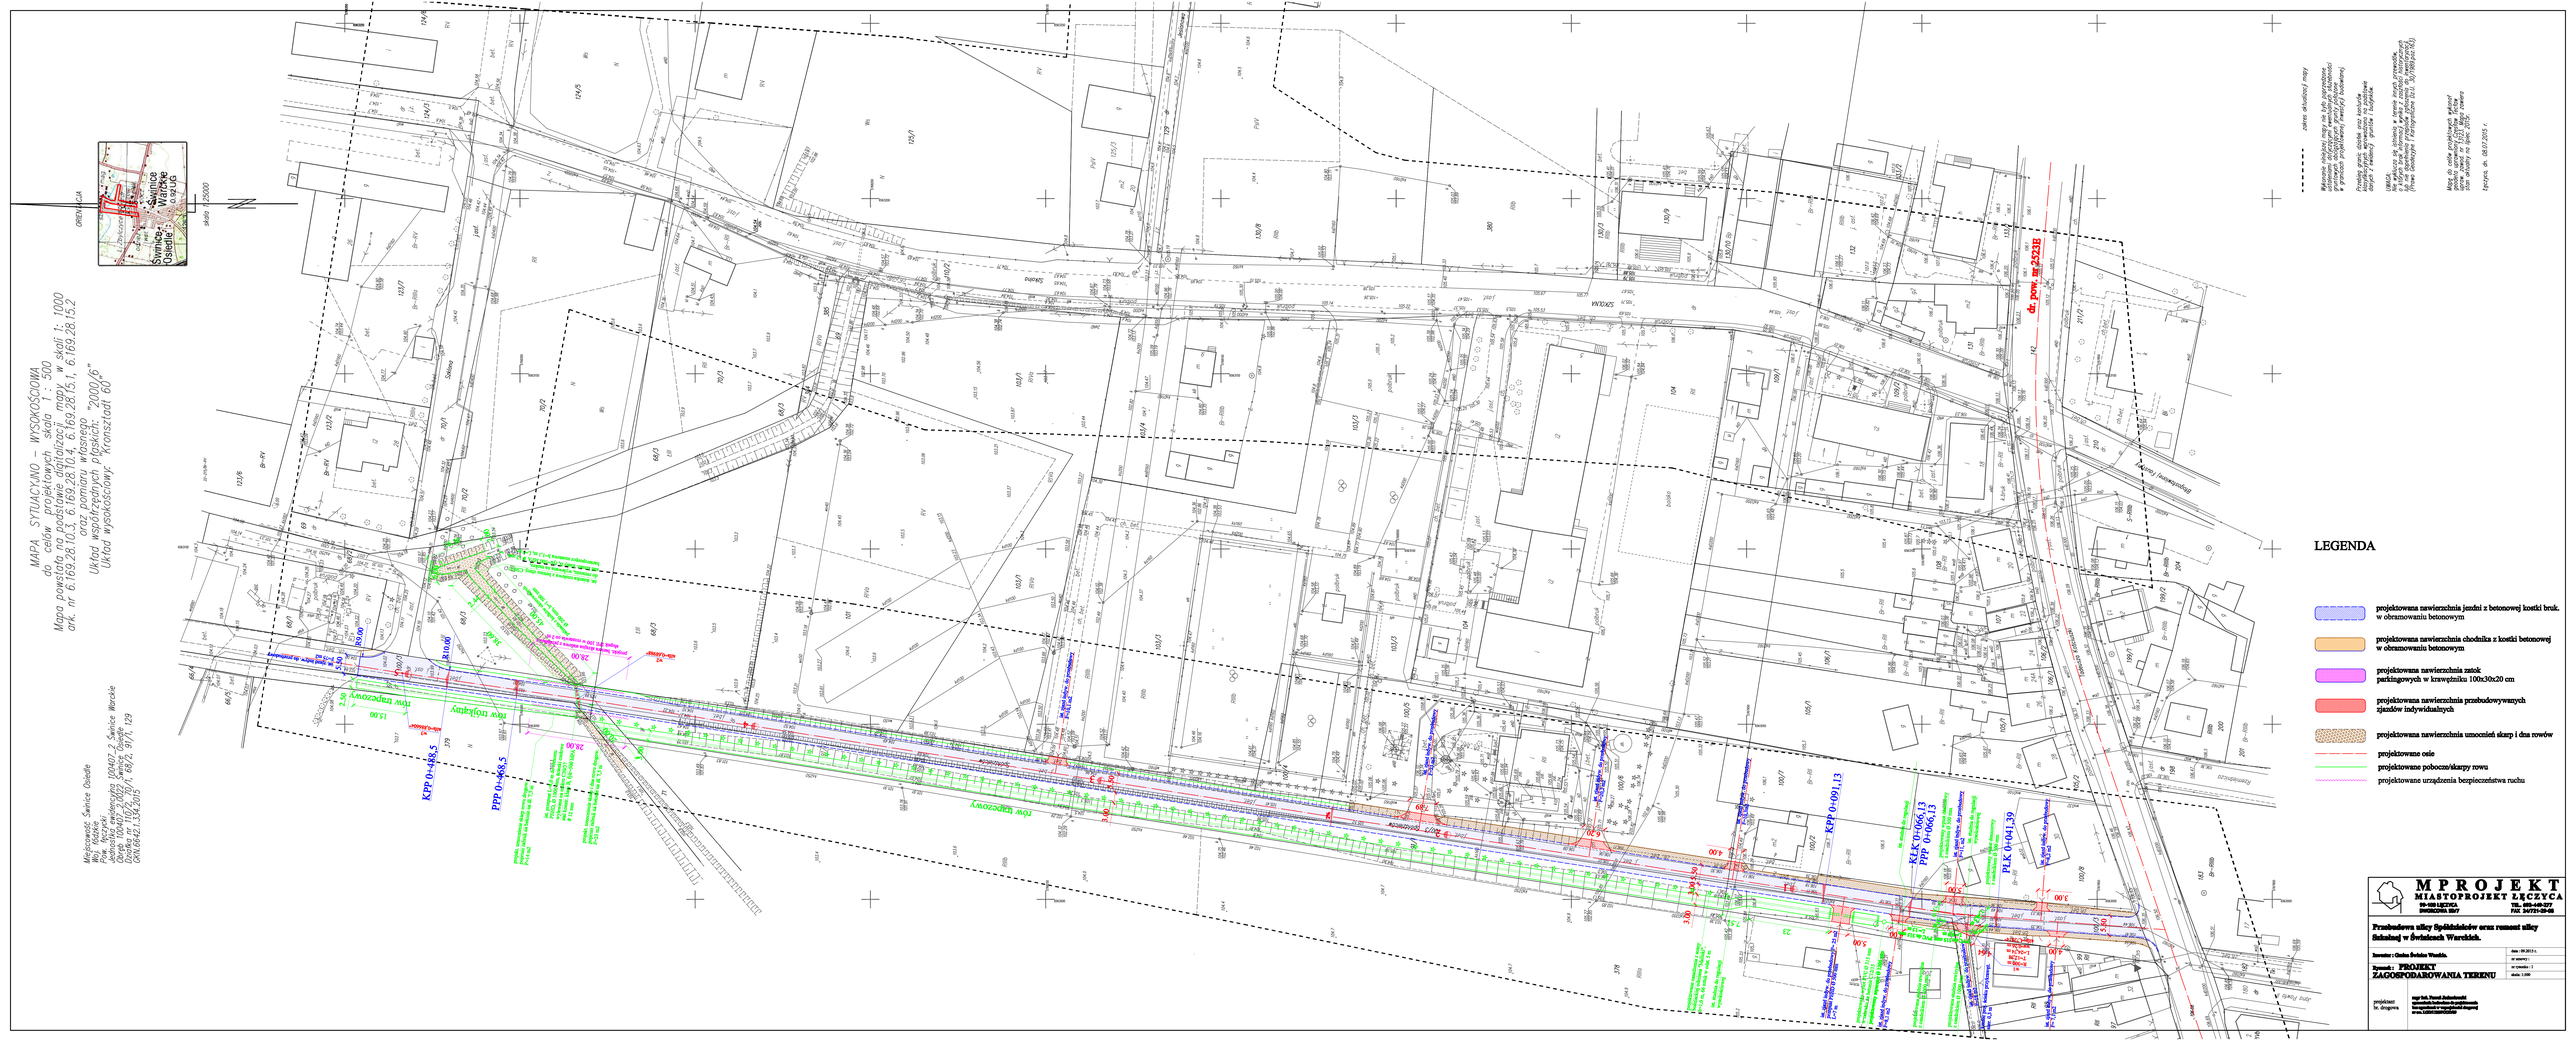
MAPA SYTUACYJNO – WYSOKOŚCIOWA
do celów projektowych skala 1 : 500
Mapa powstała na podstawie digitalizacji mapy w skali 1:1000
ark. nr 6.169.28.10.3, 6.169.28.10.4, 6.169.28.15.1, 6.169.28.15.2
Układ współrzędnych płaskich: "2000.6"
Układ wysokościowy: "Kronsztadt 60"
Świnice Warckie
Osiedle 2
Świnice Warckie
skala 1:25000
LEGENDA
projektowana nawierzchnia jezdni z betonowej kostki bruk. w obramowaniu betonowym
projektowana nawierzchnia chodnika z kostki betonowej w obramowaniu betonowym
projektowana nawierzchnia zatok parkingowych w krawężniku 100x30x20 cm
projektowana nawierzchnia przebudowywanych zjazdów indywidualnych
projektowane osie
projektowane poboczeskarpy rowu
projektowane urządzenia bezpieczeństwa ruchu
zakres aktualnej mapy
dr. pow. nr 2523B
M PROJEKT
MIASTOPROJEKT ŁĘCZYCA
Inwestor: Gmina Świnice Warckie.
Rysunek: PROJEKT ZAGOSPODAROWANIA TERENU
projektant br. drogowy