



Przedsiębiorstwo inżynieryjne

Projekt

Rafał Skrzak

ul. Wrzosowa 43, 99-200 Poddębice

tel. 695-197-899 e-mail : skrzaku@interia.pl

TEMAT:	Przebudowa drogi gminnej nr 104477E Drozdów-Rogów gm. Świnice Warckie
Adres inwestycji:	dz. nr ewid.: 236; 268 obręb Drozdów; 190; 169; 170; 166; 183 obr. Rogów, gm. Świnice Warckie
Inwestor:	Gmina Świnice Warckie ul. Szkolna 1 99-140 Świnice Warckie
KATEGORIA OBIEKTU BUDOWLANEGO:	XXV

Rodzaj opracowania:	PROJEKT ARCHITEKTONICZNO - BUDOWLANY
Branża:	DROGOWA

BRANŻA	PROJEKTANT	NR UPRAWNIENÍ	PODPIS
DROGOWA:	mgr inż. Jakub Jońca	LOD/1870/PWOD/14 do projektowania w specjalności drogowej	
BRANŻA	OPRACOWAŁ	NR UPRAWNIENÍ	PODPIS
DROGOWA:	inż. Rafał Skrzak	-	

Spis zawartości opracowania znajduje się na stronie 2.

Egz. nr 1

sierpień 2019r.

SPIS TREŚCI

Część I : Projekt budowlano-wykonawczy

1.	<u>PODSTAWA OPRACOWANIA</u>	
	1.1 INFORMACJE O MAPIE	
2.	<u>ZAKRES OPRACOWANIA</u>	
3.	<u>LOKALIZACJA</u>	
4.	<u>ISTNIEJĄCE ZAGOSPODAROWANIE TERENU</u>	
5.	<u>PROJEKTOWANE ZAGOSPODAROWANIE TERENU</u>	
	5.1. <u>WARUNKI GRUNTOWO – WODNE</u>	
	5.2. <u>ZAŁOŻENIA PROJEKTOWE</u>	
	5.3. <u>TRASA W PLANIE</u>	
	5.4. <u>NIWELETA</u>	
	5.5. <u>ODWODNIENIE</u>	
	5.6. <u>KOLIZJE</u>	
	5.7. <u>ROBOTY ZIEMNE</u>	
6.	<u>ZESTAWIENIE POWIERZCHNI POSZCZEGÓLNYCH CZĘŚCI ZAGOSPODAROWANIA TERENU</u>	
7.	<u>INFORMACJA NA TEMAT OCHRONY ZABYTKOWEJ TERENU ZAMIERZENIA BUDOWLANEGO</u>	
8.	<u>DANE OKREŚLAJĄCE WPŁYW EKSPLOATACJI GÓRNICZEJ NA TEREN ZAMIERZENIA BUDOWLANEGO</u>	
9.	<u>INFORMACJE I DANE O CHARAKTERZE I CECHACH ISTNIEJĄCYCH I PRZEWIDYWANYCH ZAGROŻEŃ DLA ŚRODOWISKA</u>	
	<u>INFORMACJA NA TEMAT BEZPIECZEŃSTWA I OCHRONY ZDROWIA</u>	

Część II : Uzgodnienia i opinie

Część III : Rysunki

Rys. nr 1. : Projekt zagospodarowania terenu:	1:500
Rys. nr 2. : Przekrój poprzeczny:	1:50

Część I

PROJEKT BUDOWLANO-WYKONAWCZY

OPIS DO PROJEKTU ZAGOSPODAROWANIA TERENU

1. PODSTAWA OPRACOWANIA

Niniejsze opracowanie sporządzono na zlecenie Gminy Świnice Warckie w związku z koniecznością docelowej poprawy bezpieczeństwa ruchu na drodze gminnej w miejscowości Drozdów - Rogów na odcinku od istniejących nawierzchni bitumicznych istniejących dróg gminnych. Przebudowa ma na celu wykonanie nawierzchni bitumicznej na przedmiotowym odcinku drogi gminnej.

Planowane przedsięwzięcie ma na celu przede wszystkim poprawę warunków ruchu kierowców podróżujących przedmiotową drogą oraz poprawę komfortu przemieszczania się pieszych oraz rowerzystów.

Zakres przedmiotowego projektu obejmuje:

- profilowanie i zagęszczenie podłoża pod warstwy konstrukcyjne nawierzchni
- wykonanie podbudowy z kruszywa łamanego
- wykonanie warstwy wiążącej z betonu asfaltowego
- wykonanie warstwy ścieralnej z betonu asfaltowego
- wzmocnienie poboczy kruszywem łamanym wraz z zagęszczeniem
- wykonanie rowów odprowadzająco-odparowujących
- przebudowa przepustów
- wykonanie oznakowania pionowego

Jako podstawę do opracowania projektu przyjęto następujące materiały:

- zlecenie i uzgodnienia z Inwestorem na opracowanie projektu ,
- mapę do celów projektowych w skali 1:500
- mapę ewidencji gruntów,
- techniczne badania nawierzchni drogi,
- normy państwowe i branżowe,
- pomiary inwentaryzacyjne wykonane przez zespół Projektanta,
- ustalenia z Rad Technicznych projektu,
- wizje lokalne w terenie.

Do podstawowych przepisów prawnych i materiałów wykorzystanych w projekcie należą niżej wymienione ustawy i rozporządzenia:

1. Ustawa z dnia 21.03.1985r. o drogach publicznych (Dz. U. Nr 14, poz. 60) z późniejszymi zmianami.
2. Ustawa z dnia 7.07.1994r. – Prawo budowlane (Dz. U. Nr 89, poz. 414, z późniejszymi zmianami).
3. Ustawa z dnia 27.04.2001r. – Prawo ochrony środowiska (Dz. U. Nr 62, poz. 627) z późniejszymi zmianami.

4. Ustawa z dnia 18.07.2001r. – Prawo wodne (Dz. U. Nr 115, poz. 1229) z późniejszymi zmianami.
5. Ustawa z dnia 27.03.2003 r. o planowaniu i zagospodarowaniu przestrzennym (Dz. U. 2003 Nr 80, poz. 717).
6. Rozporządzenie Ministra Transportu i Gospodarki Morskiej z dnia 2.03.1999r. w sprawie warunków technicznych, jakim powinny odpowiadać drogi publiczne i ich usytuowanie (Dz. U. Nr 43, poz. 430).
7. Rozporządzenie Ministra Transportu i Gospodarki Morskiej z dnia 30.05.2000r. w sprawie warunków technicznych, jakim powinny odpowiadać drogowe obiekty inżynierskie i ich usytuowanie (Dz. U. Nr 63, poz. 735).
8. Szczegółowe warunki techniczne dla znaków i sygnałów drogowych oraz urządzeń bezpieczeństwa ruchu drogowego i warunki ich umieszczania na drogach.
Załącznik nr 1-4 do rozporządzenia z dnia 3 lipca 2003r. w sprawie szczegółowych warunków technicznych dla znaków i sygnałów drogowych oraz urządzeń bezpieczeństwa ruchu drogowego i warunków ich umieszczania na drogach (Załącznik do nr-u 220, poz. 2181 z dnia 23 grudnia 2003r.)
9. Rozporządzenie Ministra Infrastruktury z dnia 23 września 2003r. w sprawie szczegółowych warunków zarządzania ruchem na drogach oraz wykonywania nadzoru nad tym zarządzaniem (Dz. U. Nr 177, poz. 1729).
10. Rozporządzenie Ministra Środowiska z dnia 27.09.2001r. w sprawie katalogu odpadów (Dz. U. 2001 Nr 112 poz. 1206).
11. Rozporządzenie Ministra Środowiska z dnia 15.01.2002r. w sprawie progowych wartości poziomu hałasu (Dz. U. Nr 8, poz. 81).
12. Rozporządzenie Ministra Środowiska z dnia 06.06.2002r. w sprawie dopuszczalnych poziomów niektórych substancji w powietrzu, alarmowych poziomów niektórych substancji w powietrzu oraz marginesów tolerancji dla dopuszczalnych poziomów niektórych substancji (Dz. U. Nr 87, poz. 796).
13. Rozporządzenie Rady Ministrów z dnia 24.09.2002r. w sprawie określenia rodzajów przedsięwzięć mogących znacząco oddziaływać na środowisko oraz szczegółowych kryteriów związanych z kwalifikowaniem przedsięwzięć do sporządzenia raportu o oddziaływaniu na środowisko (Dz. U. Nr 179, poz. 1490).

1.1. INFORMACJA O MAPIE

Mapa do celów projektowych w skali 1:500 wykonana przez uprawnionego geodetę.

2. LOKALIZACJA

Przedmiotowy odcinek drogi gminnej zlokalizowany jest w miejscowości Drozdów - Rogów.

Szczegółową lokalizację przedstawia rys. nr 1.0 – 1.2

3. STAN ISTNIEJACY

Inwestycja realizowana jest w terenie o znikomej zabudowie zlokalizowanej po jednej stronie drogi.

Obszar wzdłuż drogi ma jednolity charakter zagospodarowania i użytkowania, droga biegnie przez tereny gospodarstw rolnych i zabudowań z nimi związanych.

Istniejący odcinek drogi gminnej posiadają nawierzchnie częściowo ulepszoną z nawiezonego kruszywa naturalnego. Stan nawierzchni określa się jako zły i niezadowolający. Występują liczne ubytki w nawierzchni gruntowej.

Jezdnia szerokości 3,50 - 4,00 m zlokalizowana w istniejącym pasie drogowym a oś projektowanej drogi pokrywa się z drogą istniejącą. Odwodnienie odbywa się jako powierzchniowe na tereny przyległe. Szerokość pasa drogowego jest zróżnicowana na całym odcinku drogi. W planie oś stanowią odcinki proste i łuki kołowe.

3.1. Warunki gruntowo - wodne

Warunki gruntowo-wodne określa się jako dobre pod przebudowę drogi gminnej.

Po przeanalizowaniu powyższych danych na podstawie zapisów Rozporządzenia Ministra Spraw Wewnętrznych i Administracji z dnia 24.09.1998r. w sprawie ustalania geotechnicznych warunków posadowienia obiektów budowlanych przyjęto, że w obszarze niniejszej inwestycji występują proste warunki gruntowe. Kategorie posadowienia obiektu budowlanego określono na podstawie własnych badań i pomiarów jako pierwsza.

3.2. Urządzenia obce

W obrębie projektowanej przebudowy drogi zlokalizowane są:

- sieć wodociągowa wraz z przyłączami do zabudowań i zaworami.
- sieć teletechniczna

3.3. Skrzyżowania z drogami

Projektowana droga gminna łączy się drogą gminną w PT i KT.

3.4. Stan istniejącej nawierzchni

W stanie istniejącym na drodze występuje nawierzchnia z kruszywa dowiezonego.

Nawierzchnia na odcinku gruntowym objętym projektem jest w złym stanie technicznym. Jej wygląd jest niejednolity i niejednorodny.

3.5. Istniejące obciążenie środowiska

Znaczący wpływ na klimat akustyczny ma stan techniczny nawierzchni. Wykruszenia nawierzchni powodują zwiększenie emitowanego hałasu oraz drgań przez poruszające się po drodze pojazdy. Brak płynności ruchu powoduje również nadmierną emisję zanieczyszczeń związanych z wydzielaniem spalin przez rury wydechowe pojazdów.

3.6. Istniejące terenowe uwarunkowania realizacyjne

Wykonanie utwardzenia istniejącej drogi nie będzie wymagało poszerzenia istniejącego pasa drogowego.

3.7 Przepusty pod koroną drogi

- Istniejące przepusty pod koroną drogi należy wymienić na nowy z rur PEHD 600 SN 8 2xL=8 m
Przepusty należy zakończyć prefabrykowanymi ściankami czołowymi

4. CHARAKTERYSTYKA TECHNICZNA

4.1 Podstawowy zakres inwestycji

Niniejszy projekt nie zmienia funkcji obiektu budowlanego, jaką jest droga gminna, natomiast zmienia jego formę architektoniczną, jeśli chodzi o podstawowe parametry geometryczne.

Planowana przebudowa drogi i uzyskane dzięki temu poprawienie komfortu ruchu na drodze gminnej, poprawia zdecydowanie bezpieczeństwo ruchu oraz jego płynność.

W niniejszym projekcie przewiduje się wykonanie wszystkich niezbędnych elementów służących sprawnemu, bezpiecznemu i bardziej komfortowemu poruszaniu się wszystkich uczestników ruchu.

Podstawowy zakres inwestycji polegającej na przebudowie drogi w miejscowości Drozdów - Rogów:

- wykonanie nowej nawierzchni bitumicznej,
- wykonanie poboczy,
- wykonanie zjazdów indywidualnych,
- wykonanie nowego oznakowania pionowego.

4.2 Parametry techniczne drogi

Projektowana przebudowa drogi posiada parametry techniczne zgodne z Rozporządzeniem Ministra Transportu i Gospodarki Morskiej z dnia 2 marca 1999r. w sprawie warunków technicznych, jakim powinny odpowiadać drogi publiczne i ich usytuowanie (Dz.U. Nr 43, poz. 430):

- kategoria drogi
- gminna długości 2268 mb
- klasa techniczna
- D,

- kategoria ruchu – KR1,
- obciążenie nawierzchni - 80 kN/os,
- prędkość projektowa - $V_p = 30\text{km/h}$,
- przekrój poprzeczny - jednojezdniowy o jednym pasie ruchu (z dopuszczonym ruchem dwukierunkowym),
- szerokość drogi - 3,5m
- szerokość pasa ruchu - 1 x 3,5 m droga gminna + mijanki
- szerokość poboczy - 0,75m,
- spadek poprzeczny:
 - droga - 2,0%,
 - pobocze - 6,0%,
- pochylenie podłużne niwelety - dostosowane do aktualnej niwelety drogi.

Cała inwestycja nie wiąże się z koniecznością wyburzeń budynków mieszkalnych.

Trasa w planie

Trasa w planie przebiegać będzie po istniejącym śladzie drogi. Trasa w planie składa się z odcinków prostych.

W ramach niniejszego projektu przewidziano utrzymanie lokalizacji istniejących skrzyżowań z jednoczesną korektą ich geometrii.

Rozwiązanie sytuacyjne projektowanej trasy przedstawiono na planie sytuacyjnym - rysunek nr 1.0 - 1.2

4.3 Przekrój normalny

Przekrój normalny drogi, obejmuje wykonanie robót drogowych dla rozwiązania docelowego. Parametry techniczne drogi podano w pkt. 4.2.

Rozwiązanie projektowe przekroi normalnych wraz z podanymi konstrukcjami nawierzchni przedstawiono na rysunku nr 2.0 .

Technologia przebudowy nawierzchni drogi gminnej:

Konstrukcję nawierzchni dla obciążenia ruchem KR-1 przyjęto w oparciu o normy i katalog :

- Katalog Typowych Konstrukcji Nawierzchni Podatnych i Półsztywnych.,

Technologia przebudowy nawierzchni drogi gminnej:

Projektowana konstrukcja jezdni	Szerokość warstwy [m]	Grubość warstwy [m]
Warstwa ściernalna AC 11S 50/70	3,50	0,04
Warstwa wiążąca AC 11W 50/70	3,60	0,04
Warstwa z kruszywa łam. stab. mech. 0/31,5 (skała magmowa)	3,70	0,08
Warstwa z kruszywa łam. stab. mech. 0/63	3,80	0,12

Podłoże gruntowe	-	-
Pobocza z kruszywa łamanego stan. mechanicznie 0/31,5	0,75	0,15

Podczas prac budowlanych należy zwrócić szczególną uwagę na połączenia między kolejnymi warstwami konstrukcji drogi. Wiązanie warstw należy uzyskać poprzez skropienie lepiszczem asfaltowym podłoża pod wykonaną warstwę. Jako lepiszczce asfaltowe należy stosować kationową emulsję asfaltową niemodyfikowaną klasy K1 (szybkorozpadowa K1-65) – lepiszczce wg **PN-EN-12591:2004 Asfalty i produkty asfaltowe – Wymagania dla asfaltów drogowych**. Podłoże pod wykonywaną warstwę powinno być skropione w ilości wystarczającej na związanie warstw, bez nadmiaru lepiszcza.

Wbudowanie kolejnej warstwy można rozpocząć dopiero po rozpadzie emulsji i odparowaniu wody.

Po wykonaniu robót konstrukcyjnych wyprofilować i zagęścić pobocza. Spadek pobocza drogi gminnej 6%.

Po wykonaniu włączenia i przed oddaniem do ruchu wykonać oznakowanie wg odrębnego projektu.

Zjazdy

Zjazdy o posesji przewidziano o konstrukcji z kruszywa łamanego gr. 20 cm. Pod zjazdami znajdującymi się na rowie wykonać przepusty z rur Ø 400 PEHD zakończone prefabrykowanymi ściankami czołowymi.

4.4 Przekrój podłużny – projektowana niweleta

Spadek podłużny przebudowywanej drogi dostosowano do istniejącego spadku podłużnego drogi gminnej. Niweletę skorygowano również pod kątem płynności ruchu poprzez eliminację lokalnych zaniżeń i wzniesień.

Rzędne niwelety przebudowywanej drogi zostały określone z uwzględnieniem takich czynników jak:

- minimalizacji robót ziemnych,
- zachowania minimalnych spadków poprzecznych,
- możliwość grawitacyjnego odprowadzenia wód

Niweletę dostosowano do niwelety istniejącej na obszarze zabudowanym, ze względu na charakter zagospodarowania przyległego terenu (wjazdy bramowe, istniejące ogrodzenia, itp.). Przy jej projektowaniu brano także pod uwagę wymagania dotyczące zaprojektowania nowej konstrukcji nawierzchni. Pochylenia podłużne dostosowano do obowiązujących przepisów prawnych i potrzeb związanych z prawidłowym odwodnieniem drogi.

4.5 Roboty ziemne

Wykonanie robót ziemnych realizowanych w ramach przebudowy drogi gminnej polega na:

- zdjęciu warstwy humusu/gleby próchnicznej o grubości od 0,15m do 0,2m na poboczach i skarpach,
- wykonaniu zasadniczych robót ziemnych – wykopów i nasypów.

Wykonanie zasadniczych robót ziemnych.

Roboty należy rozpocząć od zdjęcia humusu. Humus należy sprzymować w bezpośredniej bliskości robót. Nasypy należy wykonać metodą warstwową, równomiernie na całej szerokości. Nadmiar humusu stanowi własność Wykonawcy. Wykonawca odtransportuje go na własne składowisko w swoim zakresie i na własny koszt. Należy wykonać nasyp pod poszerzenie korpusu drogowego.

4.6 Odwodnienie pasa drogowego

Na projektowanym odcinku projektuje się odwodnienie powierzchniowe na przyległe pobocza pasa drogowego oraz poprzez odmulenie istniejących rowów.

Podczas prac budowlanych należy zwrócić szczególną uwagę na połączenia między kolejnymi warstwami konstrukcji drogi. Wiązanie warstw należy uzyskać poprzez skropienie lepiszczem asfaltowym podłoża pod wykonaną warstwę. Jako lepiszcze asfaltowe należy stosować kationową emulsję asfaltową niemodyfikowaną (C65 B3 PU/RC wg PN-EN 13808:2010) – lepiszcze wg **PN-EN 13808:2010 Asfalty i lepiszcza asfaltowe**. Podłoże pod wykonywaną warstwę powinno być skropione w ilości wystarczającej na związanie warstw, bez nadmiaru lepiszcza.

Ilość asfaltu (po odparowaniu wody) w połączeniu międzywarstwowym musi spełniać poniższe wartości :

- Podbudowa z kruszywa stabilizowanego mechanicznie : 0,7 kg/m²,
- Podbudowa asfaltowa : 0,3 kg/m²,

Wbudowanie kolejnej warstwy można rozpocząć dopiero po rozpadzie emulsji i odparowaniu wody.

Połączenie warstwy ścieralnej z istniejącą nawierzchnią obustronnych dojazdów należy wykonać zgodnie z normą. Zwrócić szczególnie uwagę aby przesunąć złącza warstw wiążących i ścieralnych względem siebie o minimum 15 cm.

Po wykonaniu włączenia i przed oddaniem do ruchu wykonać oznakowanie wg odrębnego projektu.

5. ORGANIZACJA RUCHU

Zachowana zostanie dotychczasowa organizacja ruchu na przedmiotowym odcinku drogi gminnej wynika. Należy dokonać wymiany istniejących znaków (A-7, A6b/c).

Materiały do oznakowania pionowego powinny posiadać certyfikat na znak bezpieczeństwa „B” lub Świadectwo Kwalifikacji do kompleksowego wykonania pionowego oznakowania dróg wydane przez IBDiM.

Każdy materiał, na który nie ma Polskiej Normy powinien posiadać świadectwo zgodności z Polska Norma lub Aprobata Techniczna wydana przez Instytut Badawczy Dróg i Mostów.

Oznakowanie pionowe

Projektuje się:

- a) znaki małe aluminiowe podwójne zaginane z folii odblaskowej II-ej generacji, grubość blachy 1,5mm na włączeniu do drogi powiatowej,
- b) słupki do znaków z rur ocynkowanych \varnothing 63,0mm (2").

6. WPŁYW NA ŚRODOWISKO

Planowana przebudowa drogi i uzyskanie dzięki temu poprawienie komfortu ruchu na drodze gminnej, poprawia zdecydowanie bezpieczeństwo ruchu oraz jego płynność. Inwestycja pozytywnie wpłynie na klimat akustyczny oraz zanieczyszczenie powietrza w otoczeniu projektowanej drogi. Przyczyni się również do zmniejszenia zużycia paliwa.

Potencjalnym zagrożeniem w trakcie użytkowania drogi jest zanieczyszczenie gleb (gruntu) przez substancje przenoszone z drogi z powietrzem oraz wodami spływającymi z nawierzchni. Stwierdzono, że projektowana droga nie wpłynie znacząco na stężenie substancji zanieczyszczających w glebie.

Rozbudowa i usprawnienie systemu odprowadzania wody opadowej zabezpieczy glebę przed zanieczyszczeniem substancjami szkodliwymi, jakie mogłyby się do niej dostać w przypadku wystąpienia poważnej awarii lub wypadku.

W sąsiedztwie planowanej inwestycji w wyniku rozbudowy klimat akustyczny ulegnie odczuwalnej poprawie przede wszystkim dzięki wykonaniu nowej nawierzchni asfaltowej.

Planowane przedsięwzięcie nie będzie powodować zagrożenia środowiska przyrodniczo – krajobrazowego, kulturowego i nie będzie powodować zagrożenia zdrowia ludzi. Projektowane przedsięwzięcie z uwagi na fakt realizacji po śladzie istniejącym nie jest źródłem konfliktów społecznych. Inwestycja nie oddziałuje niekorzystnie na środowisko.

7. URZĄDZENIA OBCE

W ciągu projektowanej przebudowy zlokalizowane są urządzenia obce opisane w pkt 3.2. Prace w obrębie urządzeń obcych należy prowadzić zgodnie z uzgodnieniami branżowymi;

ręcznie i ze szczególną ostrożnością a na przejściach pod projektowaną jezdnią ułożyć dwudzielne rury osłonowe.

Należy dokonać regulacji wysokościowej istniejących zaworów wodociągowych.

8. BEZPIECZENSTWO I HIGIENA PRACY

Ze względu na realizację inwestycji w ciągu drogi gminnej należy szczególną uwagę zwrócić na to, aby:

- pracownicy w czasie przebywania na budowie byli ubrani w pomarańczowe kamizelki ostrzegawcze,
- zabezpieczenie i oznakowanie robót było utrzymane przez cały okres budowy,

Organizacji Ruchu na czas robót.

Każda zmiana istniejącej organizacji ruchu, wymaga odrębnego projektu, opartego na harmonogramie robót i uzgodnionego z Zarządcą drogi, Organem zarządzającym ruchem oraz Policją.

Dla prowadzonych robót Kierownik Budowy jest zobowiązany sporządzić lub zapewnić sporządzenie, przed rozpoczęciem budowy, planu bezpieczeństwa i ochrony zdrowia, uwzględniający specyfikę realizacji i warunki prowadzenia robót budowlanych.

9. TECHNOLOGIA ROBÓT

Wszystkie roboty należy wykonać zgodnie z obowiązującymi przepisami i normami. Materiały i wyroby muszą posiadać Aprobatę Techniczną dopuszczającą je do stosowania w budownictwie drogowym. Roboty ziemne w pobliżu istniejących urządzeń podziemnych należy wykonywać ręcznie i ze szczególną ostrożnością. Szczegółowy opis technologii robót podano w Specyfikacjach Technicznych.

INFORMACJA NA TEMAT BEZPIECZEŃSTWA I OCHRONY ZDROWIA

Spis zawartości opracowania

1. Podstawa opracowania
2. Zakres opracowania
3. Zakres robót i kolejność realizacji
4. Wykaz istniejących obiektów budowlanych
5. Elementy zagospodarowania działki lub terenu, które mogą stwarzać zagrożenie bezpieczeństwa i zdrowia ludzi
6. Zagrożenia występujące podczas realizacji robót
7. Prowadzenie instruktażu pracowników przed przystąpieniem do realizacji robót szczególnie niebezpiecznych
8. Środki techniczne i organizacyjne, zapobiegające niebezpieczeństwom wynikającym z wykonywania robót budowlanych
9. Podstawa prowadzenia robót budowlano - montażowych

1. PODSTAWA OPRACOWANIA

1. Zlecenie Inwestora
2. Dokumentacja techniczna zadania inwestycyjnego
3. Wizja lokalna terenu
4. Rozporządzenie Ministra Infrastruktury z dnia 23.06.2003 roku w sprawie informacji dotyczącej bezpieczeństwa i ochrony zdrowia oraz planu bezpieczeństwa i ochrony zdrowia (Dziennik Ustaw Nr 120 z 10 lipca 2003 roku pozycja 120)
5. Prawo Budowlane - Ustawa z dnia 07.07.1994 roku (Dziennik Ustaw Nr 207 pozycja 2016 z 2003 roku, z późniejszymi zmianami)

2. ZAKRES OPRACOWANIA

Opracowanie dotyczy przebudowy drogi gminnej Drozdów - Rogów.

3. ZAKRES ROBÓT I KOLEJNOŚĆ REALIZACJI

- wykonanie nowej nawierzchni bitumicznej,
- wykonanie pasa poboczy,
- wykonanie nowego oznakowania pionowego,

4. WYKAZ ISTNIEJĄCYCH OBIEKTÓW BUDOWLANYCH

W rejonie projektowanych prac występują budynki mieszkalne. Żadne z obiektów nie koliduje z zakresem przebudowy.

5. ELEMENTY ZAGOSPODAROWANIA DZIAŁKI LUB TERENU, KTÓRE MOGĄ STWARZAĆ ZAGROŻENIE BEZPIECZEŃSTWA I ZDROWIA LUDZI

W istniejącym zagospodarowaniu działki nie występują elementy mogące stwarzać zagrożenie bezpieczeństwa i zdrowia ludzi.

6. ZAGROŻENIA WYSTĘPUJĄCE PODCZAS REALIZACJI ROBÓT

Przewidywanym zagrożeniem występującym podczas realizacji robót jest fakt realizowania ich w pasie drogowym. Ponieważ jednak roboty prowadzone będą poza czynną jezdnią, zagrożenie to należy uznać za niewielkie.

Podczas realizacji robót może wystąpić szereg zagrożeń z uwagi na pracę w bliskim sąsiedztwie maszyn i ludzi.

7. PROWADZENIE INSTRUKTAŻU PRACOWNIKÓW PRZED PRZYSTĄPIENIEM DO REALIZACJI ROBÓT SZCZEGÓLNIE NIEBEZPIECZNYCH

Podczas realizacji robót projektowanego obiektu nie występują roboty szczególnie niebezpieczne.

8. ŚRODKI TECHNICZNE I ORGANIZACYJNE, ZAPOBIEGAJĄCE NIEBEZPIECZEŃSTWOM WYNIKAJĄCYM Z WYKONYWANIA ROBÓT BUDOWLANYCH

Środkiem zapobiegającym ewentualnym niebezpieczeństwom wynikającym z realizacji obiektu w pasie drogowym jest właściwa organizacja ruchu oraz prawidłowe oznakowanie miejsca prowadzonych prac. Takie rozwiązania powinien zawierać projekt zabezpieczenia robót, którego sporządzenie leży po stronie wykonawcy robót.

Teren robót należy oznakować i zabezpieczyć poręczą, barierką lub taśmą ostrzegawczą wokół wykopów, na odległość nie mniejszą niż 1,5 m. Na barierce powinna być umieszczona tablica ostrzegawcza o istniejącym zagrożeniu w przypadku przebywania w pobliżu prowadzonych prac.

Drogi dojazdowe i ciągi piesze powinny być utrzymane we właściwym stanie technicznym, nie stwarzającym zagrożeń dla użytkowników. Nie wolno na nich składować materiałów, sprzętu lub innych przedmiotów.

Miejsca postojowe na terenie prowadzonych prac powinny być wyznaczone tylko dla pojazdów używanych w trakcie wykonywania robót budowlanych.

Strefę niebezpieczną, w której istnieje źródło zagrożenia, należy oznakować i wygrodzić jak opisano w części „teren robót”.

Maszyny, urządzenia i sprzęt, które podlegają dozorowi technicznemu, a są eksploatowane na budowie, powinny posiadać dokumenty uprawniające do ich eksploatacji, a osoby je obsługujące powinny posiadać odpowiednie uprawnienia.

Prace montażowe przy montażu prefabrykatów powinny być prowadzone przez uprawnione do takich prac osoby, z zachowaniem zasad bezpieczeństwa. Użytkowanie sprzętu może być dopuszczone po dokonaniu jego odbioru przez kierownika budowy lub uprawnioną osobę.

Pomieszczenia higieniczno – sanitarne winny być zapewnione dla wszystkich pracowników i dostosowane do liczby zatrudnionych, stosowanej technologii i rodzajów pracy oraz warunków w jakich jest ona wykonywana.

9. PODSTAWA PROWADZENIA ROBÓT BUDOWLANO MONTAŻOWYCH

- Ustawa z dnia 26.06.1974 roku Kodeks Pracy (tekst jednolity Dziennik Ustaw z 1998 roku Nr 21, poz. 94 z późniejszymi zmianami);
- Rozporządzenie Ministra Infrastruktury z dnia 06. 02. 2003 roku w sprawie bezpieczeństwa i higieny pracy podczas wykonywania robót budowlanych (Dziennik Ustaw Nr 47, poz. 401)
- Rozporządzenie Ministra Pracy i Polityki Socjalnej w sprawie ogólnych przepisów bezpieczeństwa i higieny pracy (Dziennik Ustaw z 2003r. Nr 169, poz. 1650);
- Rozporządzenie Ministra Gospodarki z dnia 20. 09. 2001 roku w sprawie bezpieczeństwa i higieny pracy podczas eksploatacji maszyn i innych, urządzeń technicznych do robót ziemnych, budowlanych i drogowych (Dziennik Ustaw Nr 118, poz. 1263);
- Prawo Budowlane - Ustawa z dnia 07. 07. 1994 roku (Dziennik Ustaw Nr 207 pozycja 2016 z 2003 roku, z późniejszymi zmianami)
- Rozporządzenie Ministra Infrastruktury z dnia 26. 06. 2002 roku w sprawie dziennika budowy, montażu i rozbiórek, tablicy informacyjnej oraz ogłoszenia zawierającego dane dotyczące bezpieczeństwa pracy i ochrony zdrowia (Dziennik Ustaw Nr 108, poz. 953).

mgr inż. Jakub Jońca

Upr. bud. do projektowania i kierowania
robotami budowlanymi bez ograniczeń
w specjalności inżynierskiej drogowej
Nr ewid. LOD/1870/PWOD/14

OŚWIADCZENIE

wynikające z artykułu 20 ust. 4

(Ustawa z dnia 7 lipca 1994 r.– Prawo budowlane)

(tekst jednolity: Dz. U. z dnia 1 września 2006 r. Nr 156, poz. 1118.)

Oświadczam, że opracowana:

**„ Dokumentacja projektowa Przebudowa dróg gminnych nr 104477 E w miejscowościach
Drozdów - Rogów, gm. Świnice Warckie**

jest wykonana w całości zgodnie z obowiązującymi przepisami techniczno-budowlanymi, wytycznymi projektowania, obowiązującymi polskimi normami, zasadami wiedzy technicznej oraz jest kompletna z punktu widzenia celu, któremu ma służyć (Rozporządzenie Ministra Infrastruktury z dnia 3 lipca 2003r. w sprawie szczegółowego zakresu i formy projektu budowlanego – Dz. U. Nr. 120 z 10 lipca 2003 r.).

Projektant:

mgr inż. Jakub Jońca


Upr. bud. do projektowania i kierowania
robotami budowlanymi bez ograniczeń
w specjalności inżynierskiej drogowej
Nr ewid. LOD/1870/PWOD/14

Wyliczenie geometrii trasy

Przebudowa drogi gminnej Drozdów - Rogów																
WSPÓLRZĘDNE PUNKTÓW GŁÓWNYCH TRASY			DŁUGOŚĆ ODCINKA	Kąt	KĄT			Prom. łuku	Dł. stycznej	Odleg. wierzch.	Długość łuku	TRASA				DŁ.PROS. MIĘDZY ŁUKAMI
X	Y	po prostej	stop		min.	sek.	R (m)	T (m)	z (m)	L (m)	PO ŁUKU	PL	ŚŁ	KŁ		
PT	5765948,04	6568331,26										P T	0,00	0,00	0,00	0,00
			128,51													
W 1	5765980,06	6568206,80		0,184176	0	11	3	0	0,00	0,00	0,00	W1	128,51	128,51	128,51	128,51
			189,07													
W 2	5766026,58	6568023,54		0,5811461	0	34	52	0	0,00	0,00	0,00	W2	317,59	317,59	317,59	317,59
			160,40													
W 3	5766067,62	6567868,48		0,5928838	0	35	34	0	0,00	0,00	0,00	W1	477,98	477,98	477,98	477,98
			160,58													
W 4	5766110,31	6567713,68		0,534766	0	32	5	0	0,00	0,00	0,00	W3	638,56	638,56	638,56	638,56
			102,57													
W 5	5766138,50	6567615,06		1,662438	1	39	44	0	0,00	0,00	0,00	W4	741,13	741,13	741,13	741,13
			79,45													
W 6	5766158,11	6567538,07		0,9584919	0	57	30	0	0,00	0,00	0,00	W5	820,58	820,58	820,58	820,58
			178,03													
W 7	5766199,16	6567364,84		1,7584977	1	45	30	0	0,00	0,00	0,00	W6	998,61	998,61	998,61	998,61
			164,21													
W 8	5766241,91	6567206,29		11,28543	11	17	7	80	7,90	0,39	15,76	W7	1162,80	1154,92	1162,80	1170,67
			355,98													
W 9	5766265,53	6566851,09		0,329334	0	19	45	0	0,00	0,00	0,00	W8	1518,75	1518,75	1518,75	1518,75
			181,47													
W 10	5766276,53	6566669,95		0,4113795	0	24	40	0	0,00	0,00	0,00	W9	1700,23	1700,23	1700,23	1700,23
			77,90													
W11	5766281,81	6566592,23		83,927997	83	55	40	12	10,79	4,14	17,58	W10	1776,12	1767,34	1776,12	1784,91
			61,89													
W12	5766343,65	6566589,87		20,338818	20	20	19	90	16,14	1,44	31,95	W11	1835,84	1819,86	1835,84	1851,81
			65,05													
W13	5766403,74	6566564,95		19,881621	19	52	53	80	14,02	1,22	27,76	W12	1900,58	1886,70	1900,58	1914,46
			51,84													
W14	5766455,52	6566562,56		3,9974271	3	59	50	80	2,79	0,05	5,58	W13	1952,27	1949,48	1952,27	1955,06
			53,79													
W15	5766508,95	6566556,34		1,5695791	1	34	10	0	0,00	0,00	0,00	W14	2006,06	2006,06	2006,06	2006,06
			78,36													
W16	5766586,51	6566545,15		1,8846505	1	53	4	0	0,00	0,00	0,00	W15	2084,42	2084,42	2084,42	2084,42
			167,38													
W17	5766752,87	6566526,71		19,200072	19	12	0	80	13,53	1,14	26,81	W16	2251,68	2238,27	2251,68	2265,08
			15,80													
KT	5766768,27	6566530,23										KT	2267,35	2267,35	2267,35	2267,35
			2272,28										2267,35			

Miejscowość Drozdów, Rogów
Woj. łódzkie
Pow. łęczycki
Jednostka ewidencyjna Świnice Warckie 100407_2
Obręb Drozdów 100407_2.0005
Działka nr 236
Obręb Rogów 100407_2.0019
Działka nr 166, 190
GKN.6642.1.326.2019

MAPA DO CELÓW PROJEKTOWYCH
skala 1 : 1000
Mapa powstała na podstawie numerycznej mapy zasadniczej, digitalizacji mapy w skali 1: 1000, ark. nr 6.169.29.17.2, 6.169.29.17.4, 6.169.29.18.3, 6.169.29.18.4, 6.169.29.23.2 oraz pomiaru uzupełniającego.
układ współrzędnych płaskich: "2000/6"
układ wysokościowy: "Kronsztadt 60"

 

- LEGENDA:
- krawężnik jezdni bez obramowania
 - krawężnik pobocza
 - bitumiczna nawierzchnia jezdni
 - linia ograniczająca obszar inwestycji

Linia przerywaną oznaczono aktualizację mapy.
Wykonanie niniejszej mapy nie było poprzedzone ustaleniami dotyczącymi ewentualnych służebności gruntowych obciążających grunty położone w granicach projektowanej inwestycji budowlanej.

Przebieg granic działek oraz konturów klasyfikacyjnych wprowadzono na podstawie danych z ewidencji gruntów i budynków.

UWAGA:
Nie wyklucza się istnienia w terenie innych przewodów o których brak informacji wynika z zasobności historycznych lub niedopełnienia przepisów zgłoszenia do inwentaryzacji (Ustawa Prawo Geodezyjne i Kartograficzne Dz. U. z 2016.poz. 1629.)

Mapę do celów projektowych wykonał
geodeta uprawniony Czesław Teclaw
upr. zawod. nr 13123. Mapa zawiera
stan aktualny na marzec 2019 r.

Łęczyca 25.04.2019r.




<p>Przedsiębiorstwo Inżynieryjne Projekt Krzysztof Skrzak ul. Wesoła 4, 99-200 Piotrków tel. 71 727 17 87, e-mail: wos@projekt.pl</p>	
<p>Obiekt: Przebudowa drogi gminnej nr 104447E Drozdów - Rogów, gm. Świnice Warckie</p>	
<p>Investor: Gmina Świnice Warckie ul. Szkolna 1 99-140 Świnice Warckie</p>	<p>data: sierpień 2019 nr rysunku : 1.0 skala 1:500</p>
<p>Rysunek: Plan sytuacyjny wraz z zagospodarowaniem nieruchomości</p>	
<p>projektant: mgr inż. Jakub Jofka</p>	
<p>projektant: inż. Rafał Skrzak</p>	

MAPA DO CELÓW PROJEKTOWYCH
skala 1 : 1000

Mapa powstała na podstawie numerycznej mapy zasadniczej, digitalizacji mapy w skali 1: 1000, ark. nr 6.169.29.17.2, 6.169.29.17.4, 6.169.29.18.3, 6.169.29.18.4, 6.169.29.23.2 oraz pomiaru uzupełniającego.
układ współrzędnych płaskich: "2000/b"
układ wysokościowy: "Kronsztadt 60"

Miejscowość Drozdów, Rogów
Woj. łódzkie
Pow. łęczycki
Jednostka ewidencyjna Świnice Warckie 100407_2
Obręb Drozdów 100407_2.0005
Działka nr 236
Obręb Rogów 100407_2.0019
Działka nr 166, 190
GKN.6642.1-326.2019

 

- LEGENDA:
- krawężń jezdn bez obramowania
 - krawężń pobocza
 - bitumiczna nawierzchnia jezdni
 - linia rozgraniczająca obszar inwestycji

Linij przerwany oznaczono aktualizację mapy.
Wykonanie niniejszej mapy nie było poprzedzone ustaleniami dotyczącymi ewentualnych służebności gruntowych obciążających grunty położone w granicach projektowanej inwestycji budowlanej.

Przebieg granic działek oraz konturów klasyfikacyjnych wprowadzono na podstawie danych z ewidencji gruntów i budynków.
UWAGA:
Nie wyklucza się istnienia w terenie innych przewodów o których brak informacji wynika z zasfłocności historycznych lub niedopełnienia przepisów zgłoszenia do inwentaryzacji (Ustawa Prawo Geodezyjne i Kartograficzne Dz. U. z 2016.poz. 1629).

Mapę do celów projektowych wykonał geodeta uprawniony Czesław Teśłow upraw. zawod. nr 13123. Mapa zawiera stan aktualny na marzec 2019 r.


Łęczyca 25.04.2019r.

POŚWIADCZENIE
Pobawia się, że niniejszy dokument został opracowany w wyniku prac geodezyjnych i kartograficznych, których rezultatem jest opracowanie techniczne wpiąony do ewidencji map nieruchomości. Geodeta uprawniony i kartograficzny: Czesław Teśłow, nr upraw. zawod. 13123.
Miejscowość: ŁĘCZYCA
Data: 29.05.2019
Podpis: Czesław Teśłow

<p>Przebudowa drogi gminnej nr 104447E Drozdów - Rogów, gm. Świnice Warckie</p>	
<p>Investor: Gmina Świnice Warckie ul. Szkolna 1 99-140 Świnice Warckie</p>	<p>data: sierpień 2019</p>
<p>Rysunek: Plan sytuacyjny wraz z zagospodarowaniem nieruchomości</p>	<p>nr rysunku: 1.1 skala 1:500</p>
<p>projektant: mgr inż. Jakub Jofica</p>	
<p>projektant: inż. Rafał Skrzak</p>	

MAPA DO CELÓW PROJEKTOWYCH
skala 1:1000

Mapa powstała na podstawie numerycznej mapy zasadniczej, digitalizacji mapy w skali 1:1000, ark. nr 6.169.29.17.2, 6.169.29.17.4, 6.169.29.18.3, 6.169.29.18.4, 6.169.29.23.2 oraz pomiaru uzupełniającego. Układ współrzędnych płaskich: 2000/6, układ wysokościowy: Kronsztadt 60

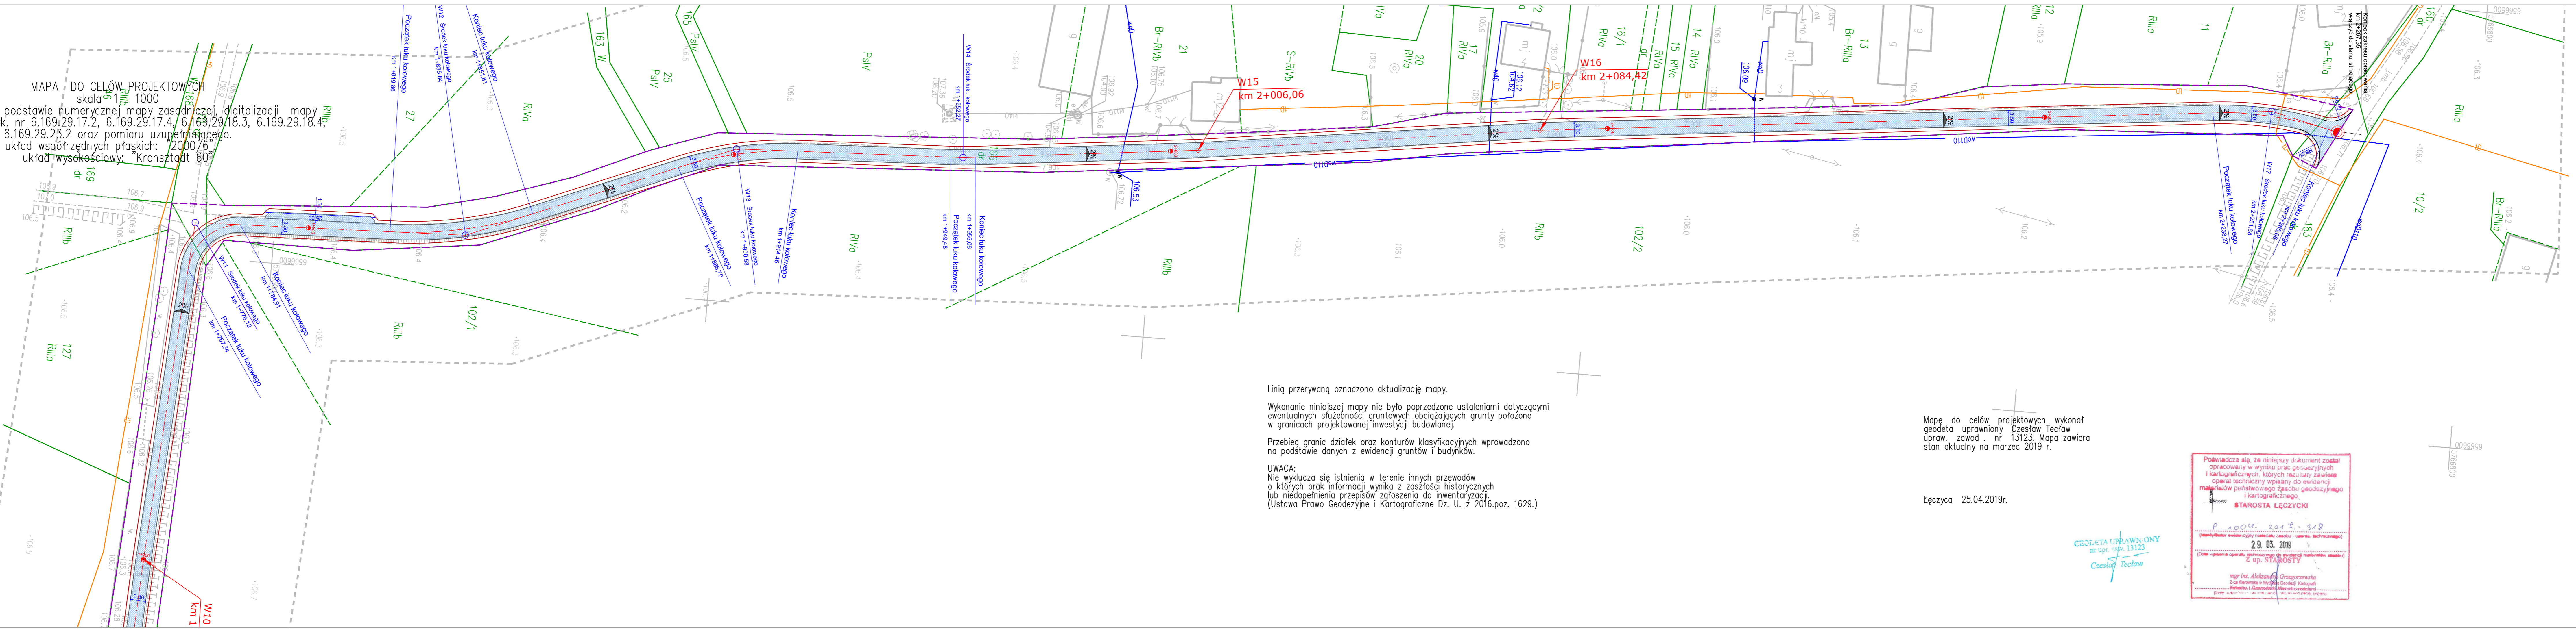

Liniją przerywaną oznaczono aktualizację mapy.

Wykonanie niniejszej mapy nie było poprzedzone ustaleniami dotyczącymi ewentualnych służebności gruntowych obciążających grunty położone w granicach projektowanej inwestycji budowlanej.

Przebieg granic działek oraz konturów klasyfikacyjnych wprowadzono na podstawie danych z ewidencji gruntów i budynków.

UWAGA:
Nie wyklucza się istnienia w terenie innych przewodów o których brak informacji wynika z zasobności historycznych lub niedopełnienia przepisów zgłoszenia do inwentaryzacji (Ustawa Prawo Geodezyjne i Kartograficzne Dz. U. z 2016.poz. 1629.)

Mapę do celów projektowych wykonał geodeta uprawniony Czesław Teclaw upraw. zawód nr 13123. Mapa zawiera stan aktualny na marzec 2019 r.

Łęczycza 25.04.2019r.


GEODETA UPRAWNIONY
nr upr. 13123
Czesław Teclaw

Pokładając się, że niniejszy dokument został opracowany w wyniku prac geodezyjnych i kartograficznych, których rezultaty zawiera operat techniczny wpisany do ewidencji map i planów państwowego zasobu geodezyjnego i kartograficznego.
STAROSTA ŁĘCZYCKI
P. K. O. C. 2019. 318
29.03.2019
Z up. STAROSTY
mgr inż. Aleksandra Grzegorzewska
Za Kameralną Wydział Geodezji, Kartografii, Katastru i Gospodarki Nieruchomościami
ul. Rynek 1, 25-100 Łęczycza


- LEGENDA:**
- krawężel jezdni bez obramowania
 - krawężel pobocza
 - bitumiczna nawierzchnia jezdni
 - linia rozgraniczająca obszar inwestycji

<p>Przedsiębiorstwo inżynierne Projekt Rafał Skrzak ul. Wiosenna 41, 99-203 Podgajec tel. 694 97 499, e-mail: skrzak@interia.pl</p>	
<p>Objekt: Przebudowa drogi gminnej nr 104447E Drozdów - Rogów, gm. Świnice Warckie</p>	
<p>Investor: Gmina Świnice Warckie ul. Szkoła 1 99-140 Świnice Warckie</p>	<p>data : sierpień 2019</p>
<p>Rysunek: Plan sytuacyjny wraz z zagospodarowaniem nieruchomości</p>	<p>nr rysunku : 1.2 skala 1:500</p>
<p>projektant: mgr inż. Jakub Jońca</p>	
<p>projektant: inż. Rafał Skrzak</p>	

PRZEKRÓJ KONSTRUKCYJNY

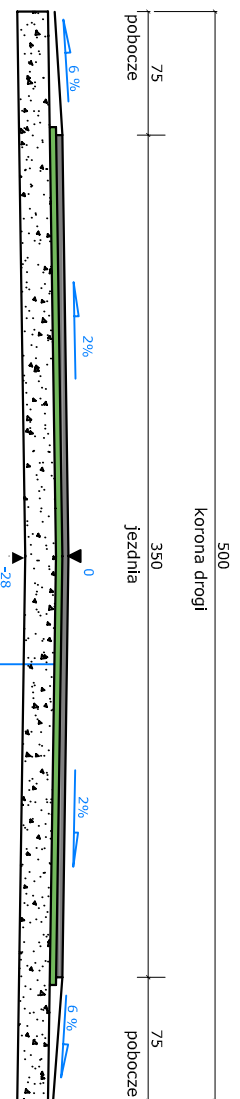

SZCZEGÓŁ KONSTRUKCYJNY

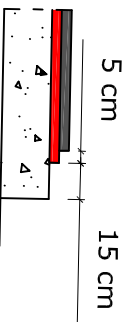

1
2
3

- 1 warstwa ścieralna AC 11 S 50/70 gr. 4 cm
- 2 warstwa wiążąca AC 16W 50/70 gr. 4 cm
- 3 podbudowa z kruszywa łamanego 0/63 i 0/31,5 mm st. mech. mechanicznie rozkładana w dwóch przejazdach o gr. warstw 12+8 cm



Przedsiębiorstwo inżynieryjne
Projekt
 Rafał Skrzak
 ul. Wiozowa 43, 99-200 Poddębice
 tel. 695-197-899 e-mail: skrzak@interia.pl

Obiekt: Przebudowa drogi gminnej 1104 477E Drozdów - Rogów

Inwestor: Gmina Świnice Warckie
 ul. Szkolna 1
 99-140 Świnice Warckie

data : sierpień 2019

Rysunek: Przekrój konstrukcyjny KR1

nr rysunku : 2.0

projektant:

skala 1:50

opracował:

mgr inż. Jakub Jońca

inż. Rafał Skrzak